



# MATERIALEN

wk = woonkamer  
 sk = slaapkamer  
 ke = keuken  
 ba = badkamer  
 be = berging  
 bs = buskamer  
 wc = water closet  
 ol = overloop  
 zo = zolder  
 bu = buitenruimte  
 KR = knusplek  
 VR = verblijfsruimte  
 VKR = verkeersruimte  
 SR = badruimte  
 BE = bergruimte  
 OH = oriënterende ruimte  
 BU = buitenruimte


Hoogte	Symbol	Omschrijving
1000	(Symbol)	Eenzijdige sensorcontactoer
1000	(Symbol)	Eenzijdige sensorcontactoer de alle 4 punten in de woning af geschikt
1000	(Symbol)	Dubbele sensorcontactoer
1000	(Symbol)	Scheiklar wandcontactdoos combinatie
300	(Symbol)	Eenzijdige wandcontactdoos t.o.v. E-RAD
1200	(Symbol)	Eenzijdige wandcontactdoos t.o.v. Wasmachine
1200	(Symbol)	Eenzijdige wandcontactdoos t.o.v. de WTW metalen
NTS	(Symbol)	Eenzijdige wandcontactdoos t.o.v. Afzuigkap
NTS	(Symbol)	Eenzijdige wandcontactdoos t.o.v. Afzuigkap
300	(Symbol)	Dubbelzijdige wandcontactdoos
NTS	(Symbol)	Dubbelzijdige wandcontactdoos algemeen gebruik keuken
NTS	(Symbol)	Eenzijdige wandcontactdoos Keukenkast
1000	(Symbol)	Eenzijdige wandcontactdoos Badkamer
NTS	(Symbol)	Eenzijdige wandcontactdoos t.o.v. Vaatwasser
NTS	(Symbol)	Eenzijdige wandcontactdoos t.o.v. Combimagnetron
NTS	(Symbol)	Eenzijdige wandcontactdoos t.o.v. Oven
600	(Symbol)	Dubbelzijdige wandcontactdoos VV
NTS	(Symbol)	Pharos wandcontactdoos t.o.v. forum 2-0220V
1000	(Symbol)	COF sensor
1000	(Symbol)	Aansluitpunt wandlamp badkamer
2100	(Symbol)	Aansluit t.o.v. voorverl. ledgere plaat
2100	(Symbol)	Aansluit aan buitenverl.
300	(Symbol)	Aansluitpunt LFP CATS
300	(Symbol)	Combi aansluitpunt CAT
300	(Symbol)	Licht leding in slaapkamer
2400	(Symbol)	Licht leding in slaapkamer
700	(Symbol)	Licht leding t.o.v. Roker
NTS	(Symbol)	Aansluitpunt bij COF bij de WTW unit
1000	(Symbol)	Thermostat
1000	(Symbol)	FreuHome thermoset
	(Symbol)	Astralat
Alter	(Symbol)	Centraal aansluitpunt
soort	(Symbol)	Centraal aansluitpunt
	(Symbol)	Reukmeter
1000	(Symbol)	Wolfsborn (n.v.) 125 (spanningsregelaar)
1000	(Symbol)	Pfiff brandrookmelder
	(Symbol)	Groepskast
	(Symbol)	Verlissende verlat
	(Symbol)	Verlissende verlat
	(Symbol)	Verlissende verlat
	(Symbol)	Voorverlamping verlaten o.b.v.
	(Symbol)	Voorverlamping verlaten o.b.v.
	(Symbol)	Ruimte reservering E-radiator

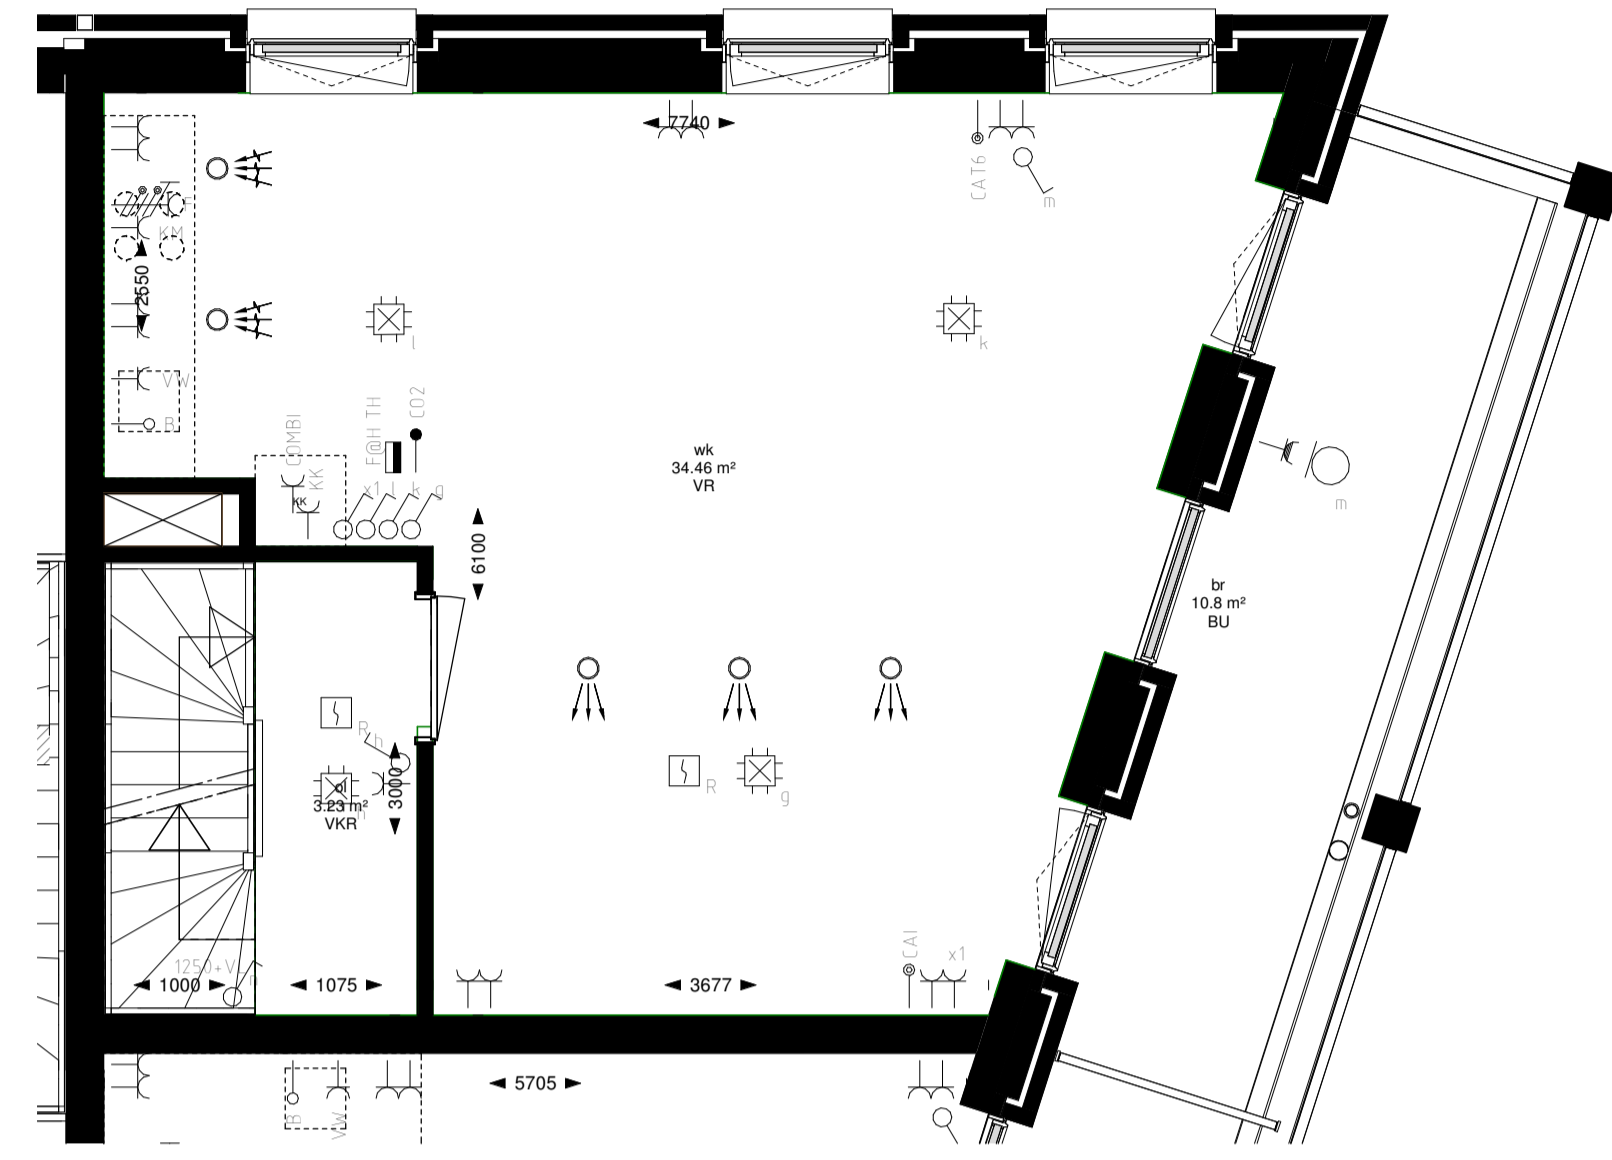

B-PL0001 verplaatsten aansluitpunten keuken naar 1e verdieping (B)

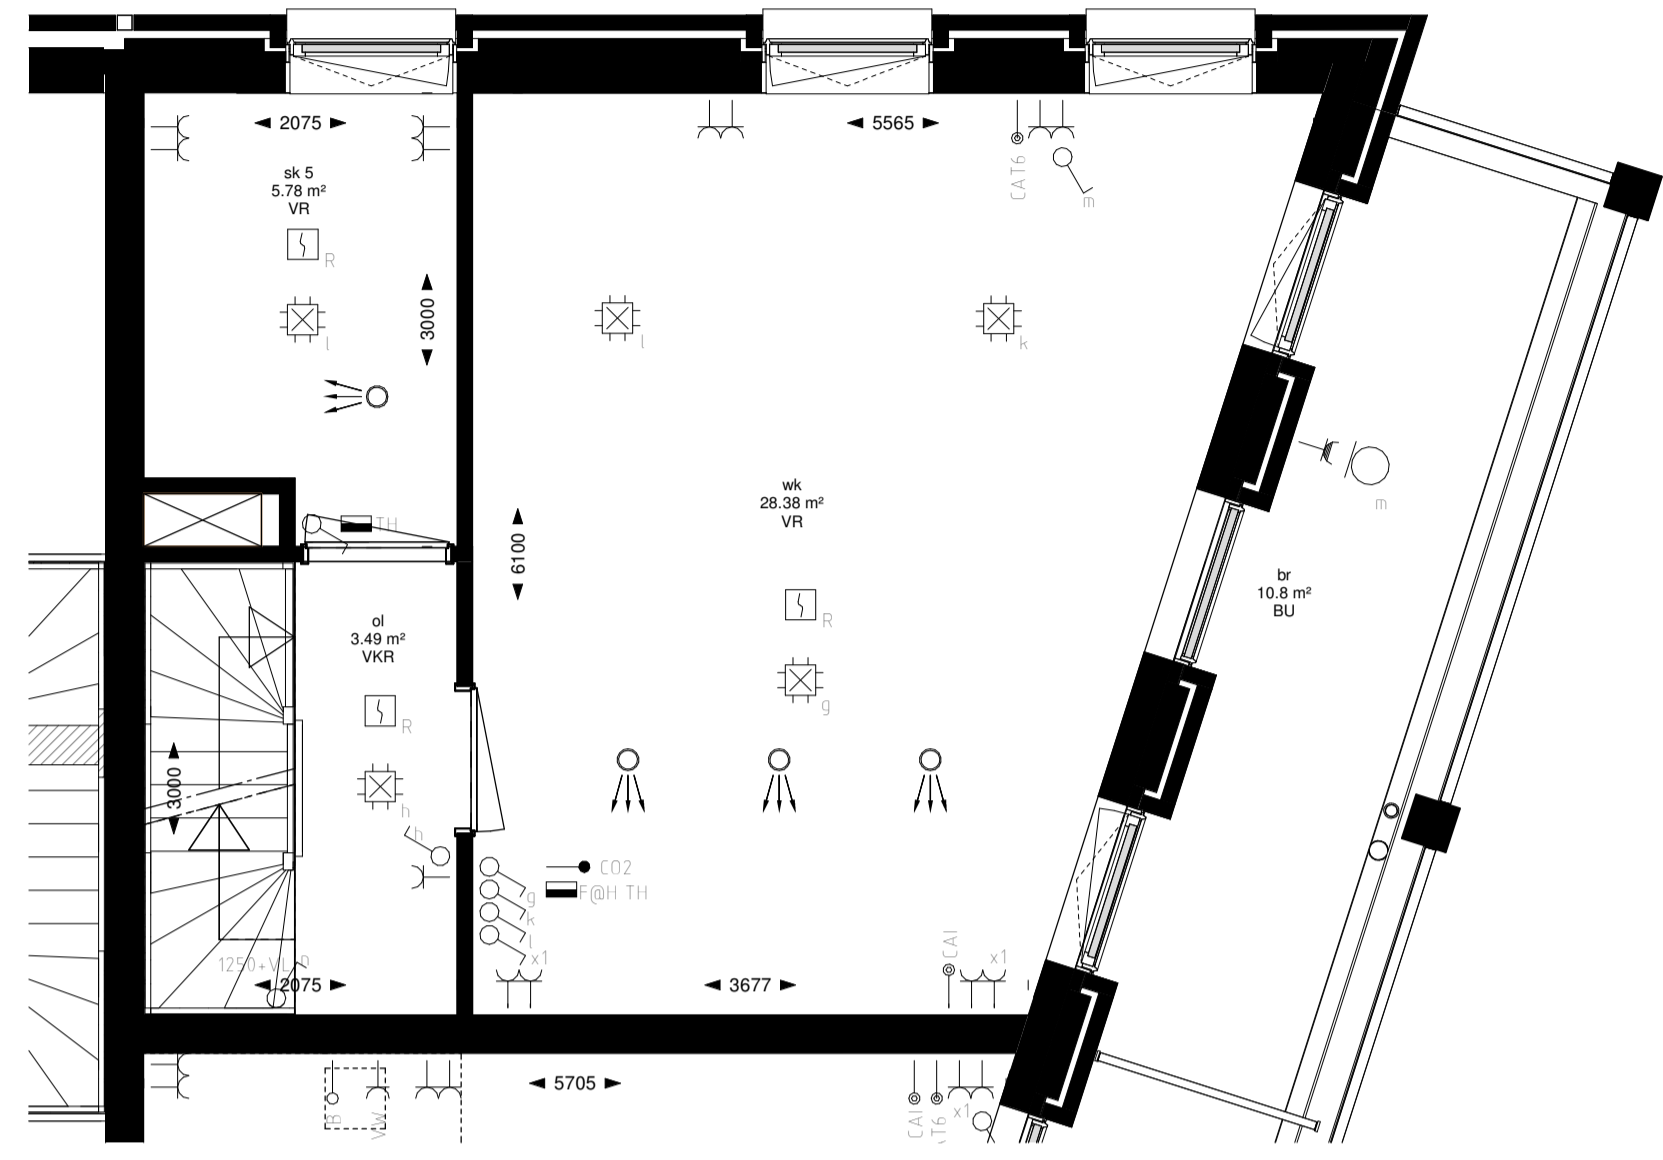


B-PL0102 extra slaapkamer (B)

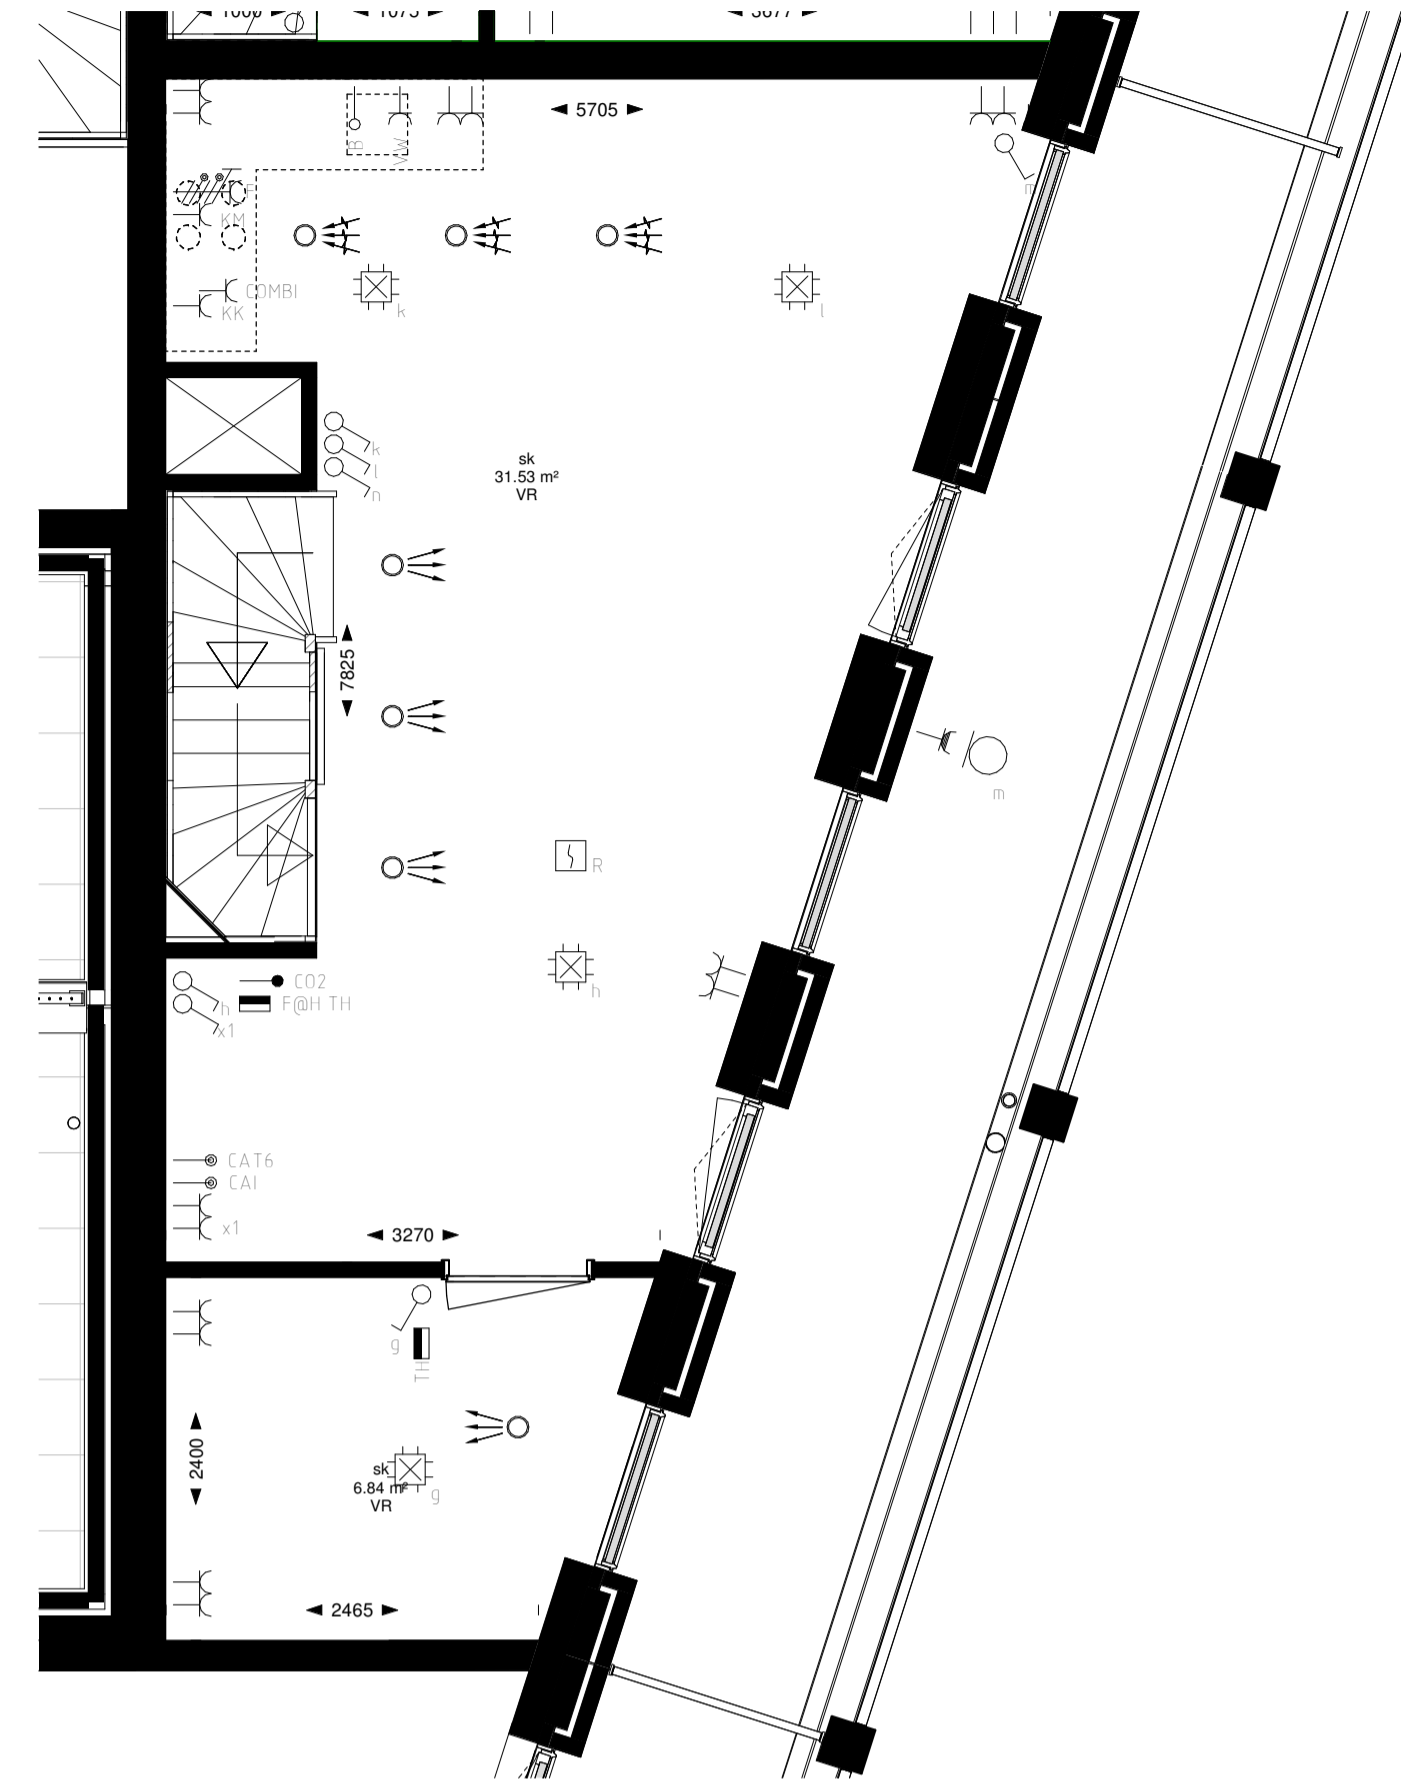


C-PL0001 verplaatsten aansluitpunten keuken naar 1e verdieping (C en E)

C-PL0101 extra kleine slaapkamer (C en E)

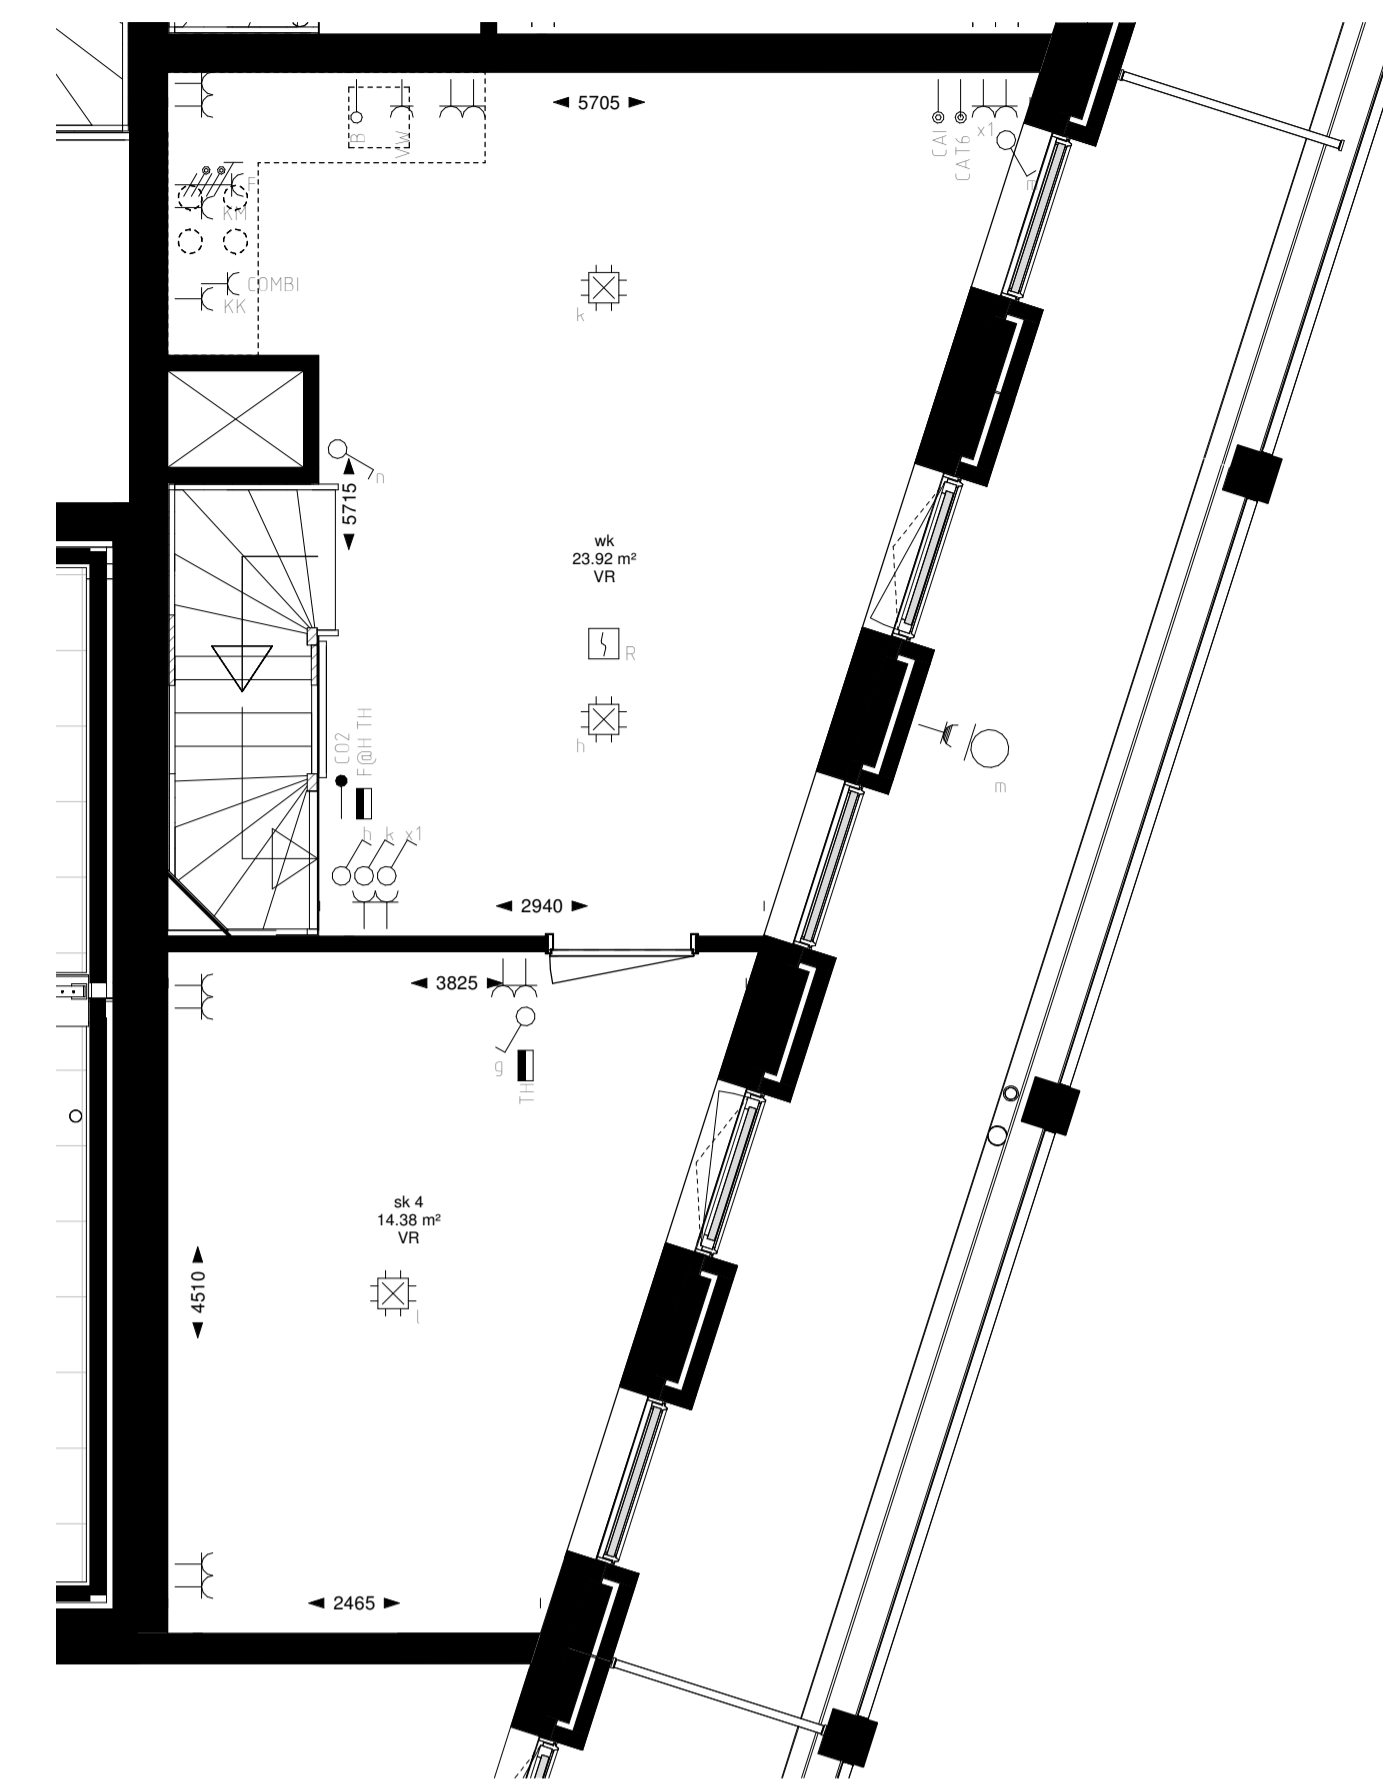


C-PL0201 verplaatsten aansluitpunten keuken naar 1e verdieping (C en E)


C-PL0102 extra grote slaapkamer (C en E)

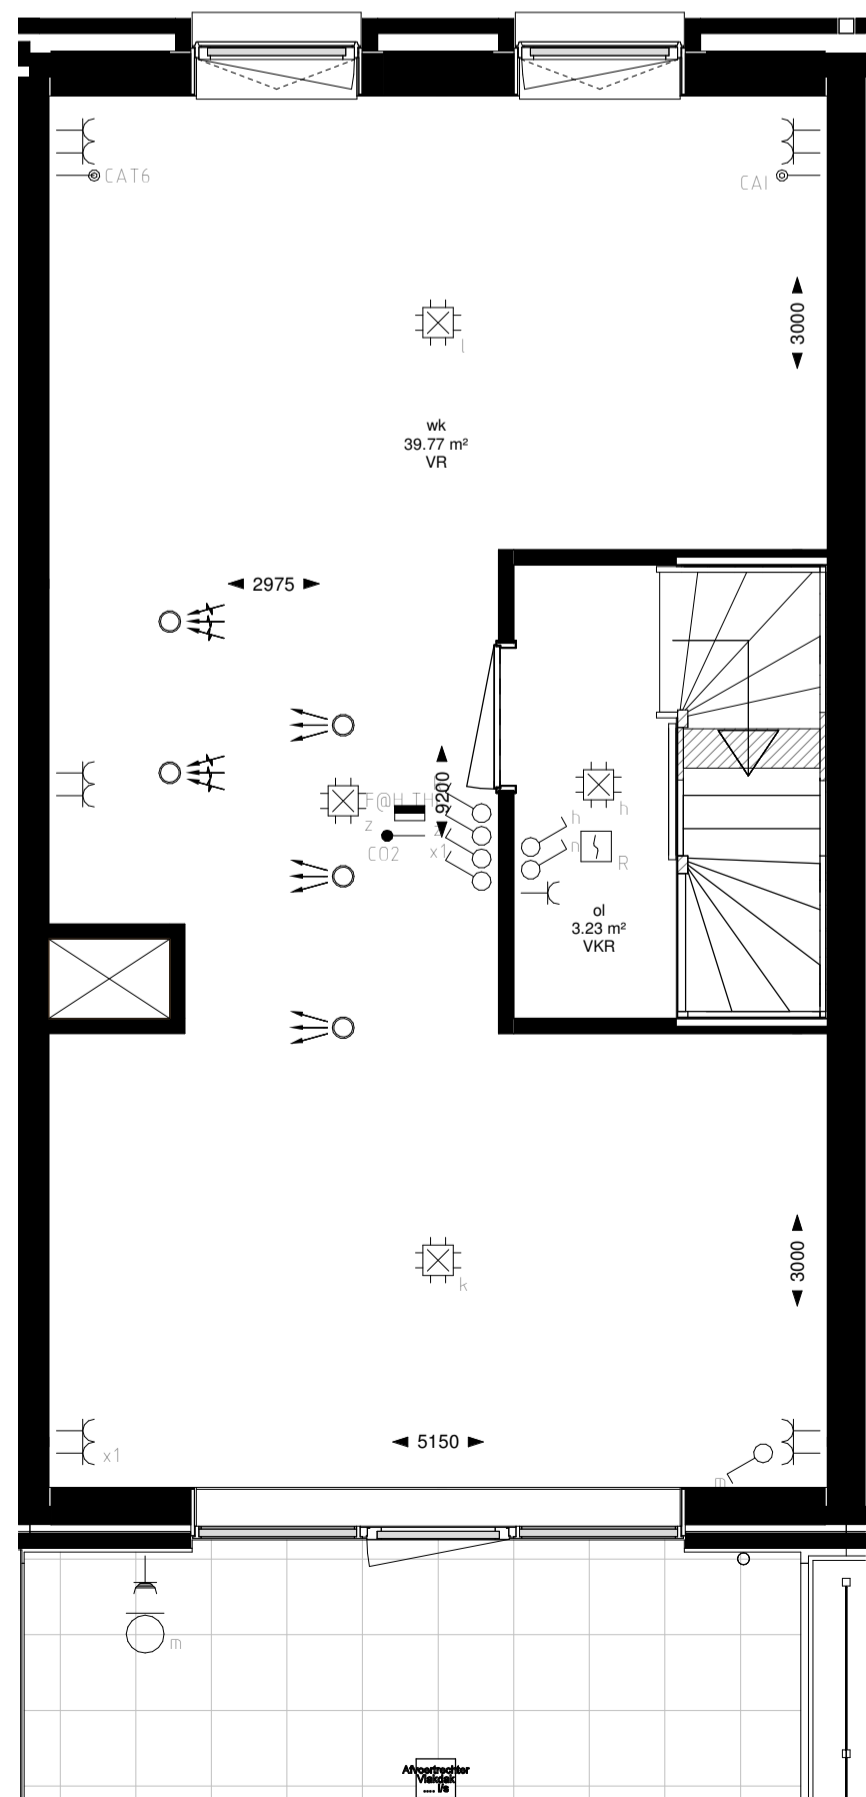


A-PL0101 creëren aparte overloop 1e verdieping (A1 tm A6 & F en F sp)

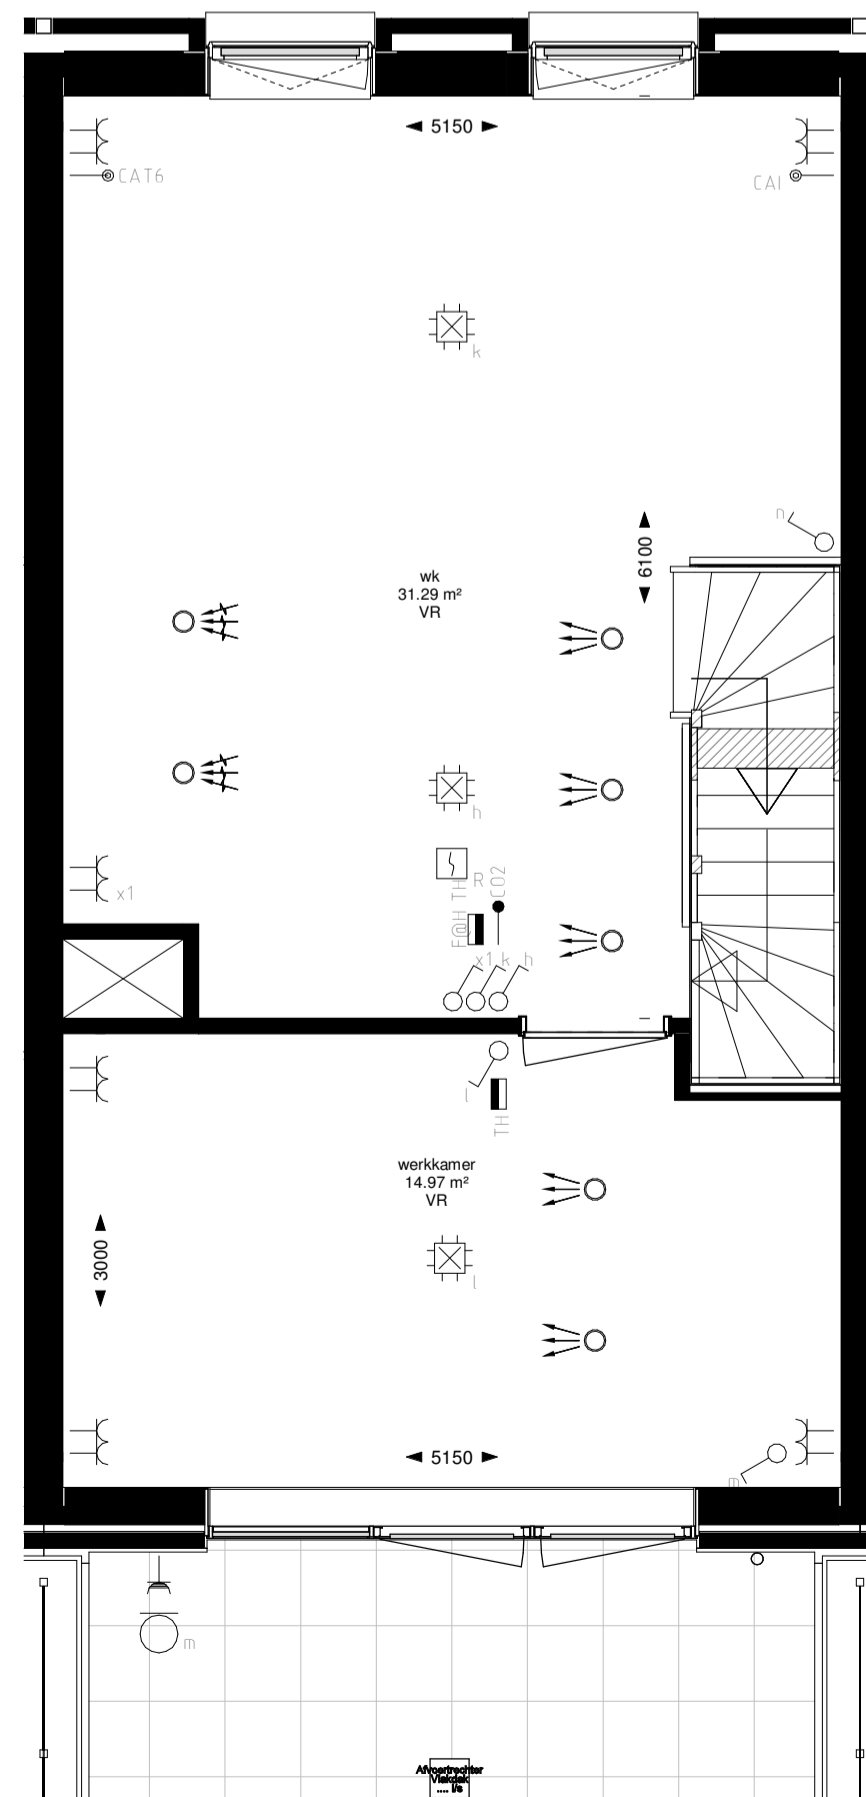

A-PL0102 creëren werkruimte 1e verdieping (A1 tm A6 & F en F sp)

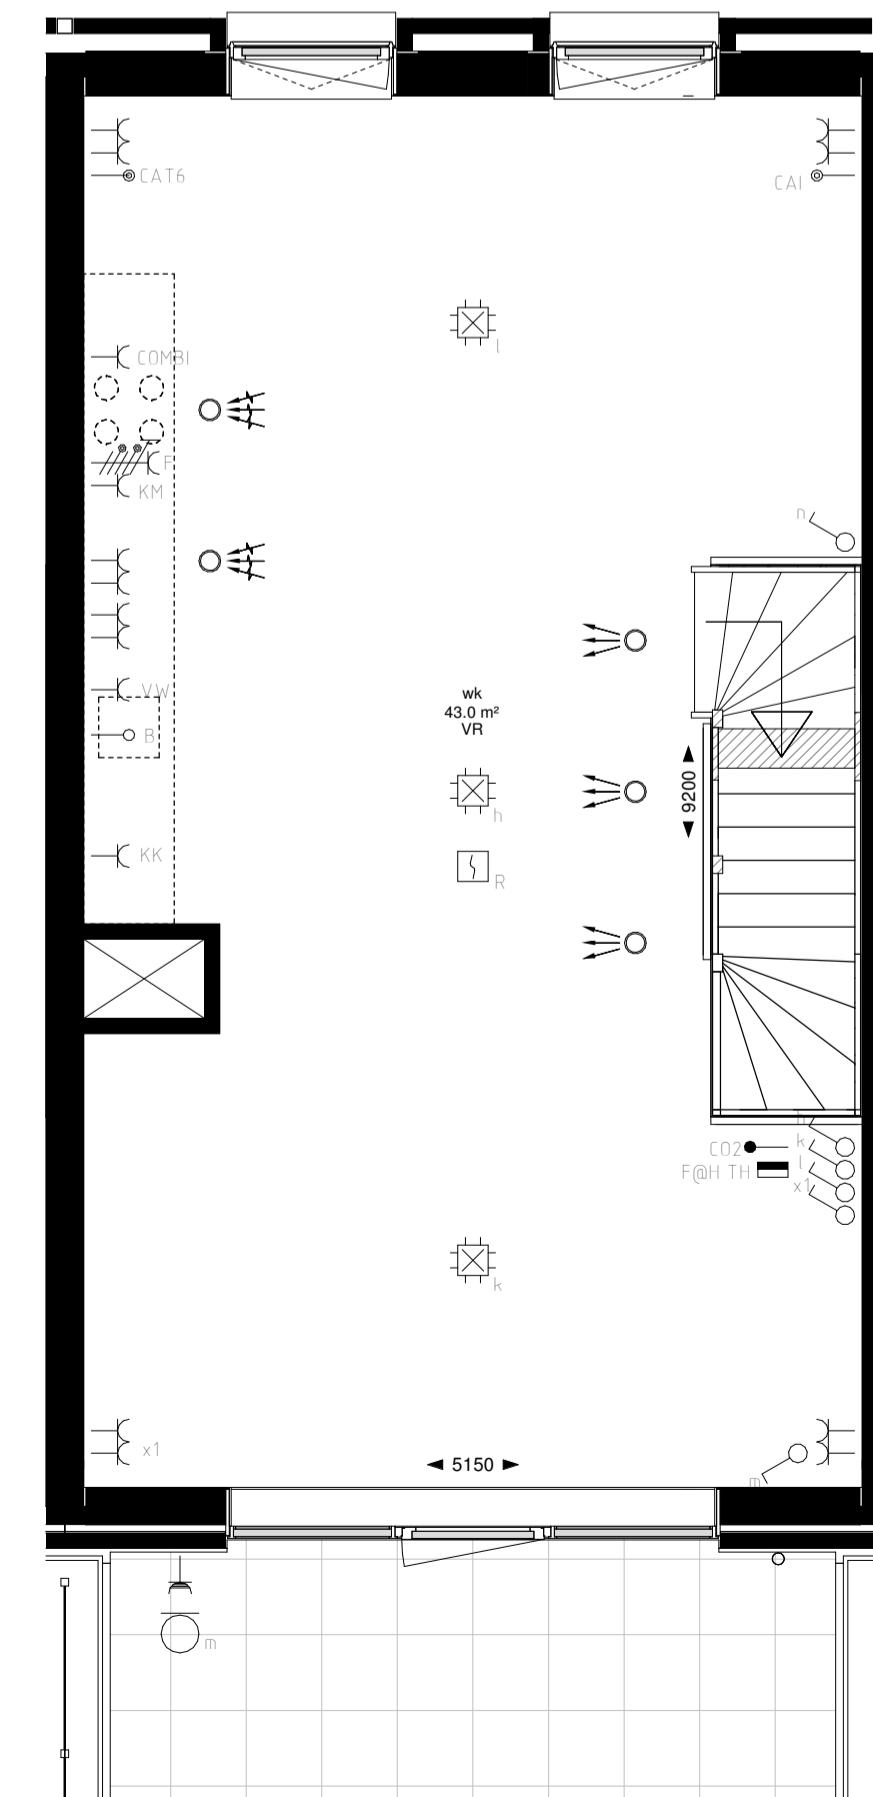


A-PL0001 verplaatsten aansluitpunten keuken naar 1e verdieping (A1 tm A6 & F en F sp)

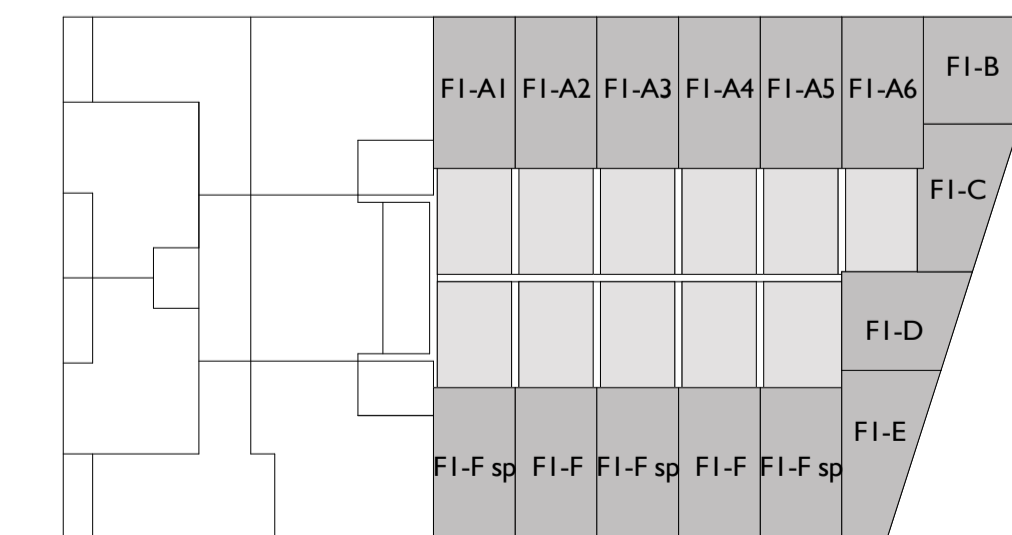

overzichtplattegrond 1e verdieping 1:500

FI

Plattegrondschaal 1:50

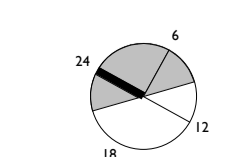

de regent heijmans

## GEURST & SCHULZE

Geurst & Schulze architecten bv  
 Kranenburgweg 136  
 2583 ER Den Haag  
 T 0031 (0)70 365 0948  
 info@geurst-schulze.nl  
 www.geurst-schulze.nl

project  
**De Regent II**  
 Den Haag  
 opdrachtgever  
**Heijmans Vastgoed b.v.**  
 Rotterdam

onderwerp  
 FI-opties 1e verdieping  
 fase / versie  
 Verkoop  
 2  
 schaal  
 I : 50  
 datum  
 25-11-2020

documentnummer

# 856-VKT-FI-II