



B-PL0301 extra slaapkamer op de 3e verdieping (B)  
twee extra slaapkamers, berging en overloop op de derde verdieping (optie dakopbouw D)

D-PL0301 voor type D

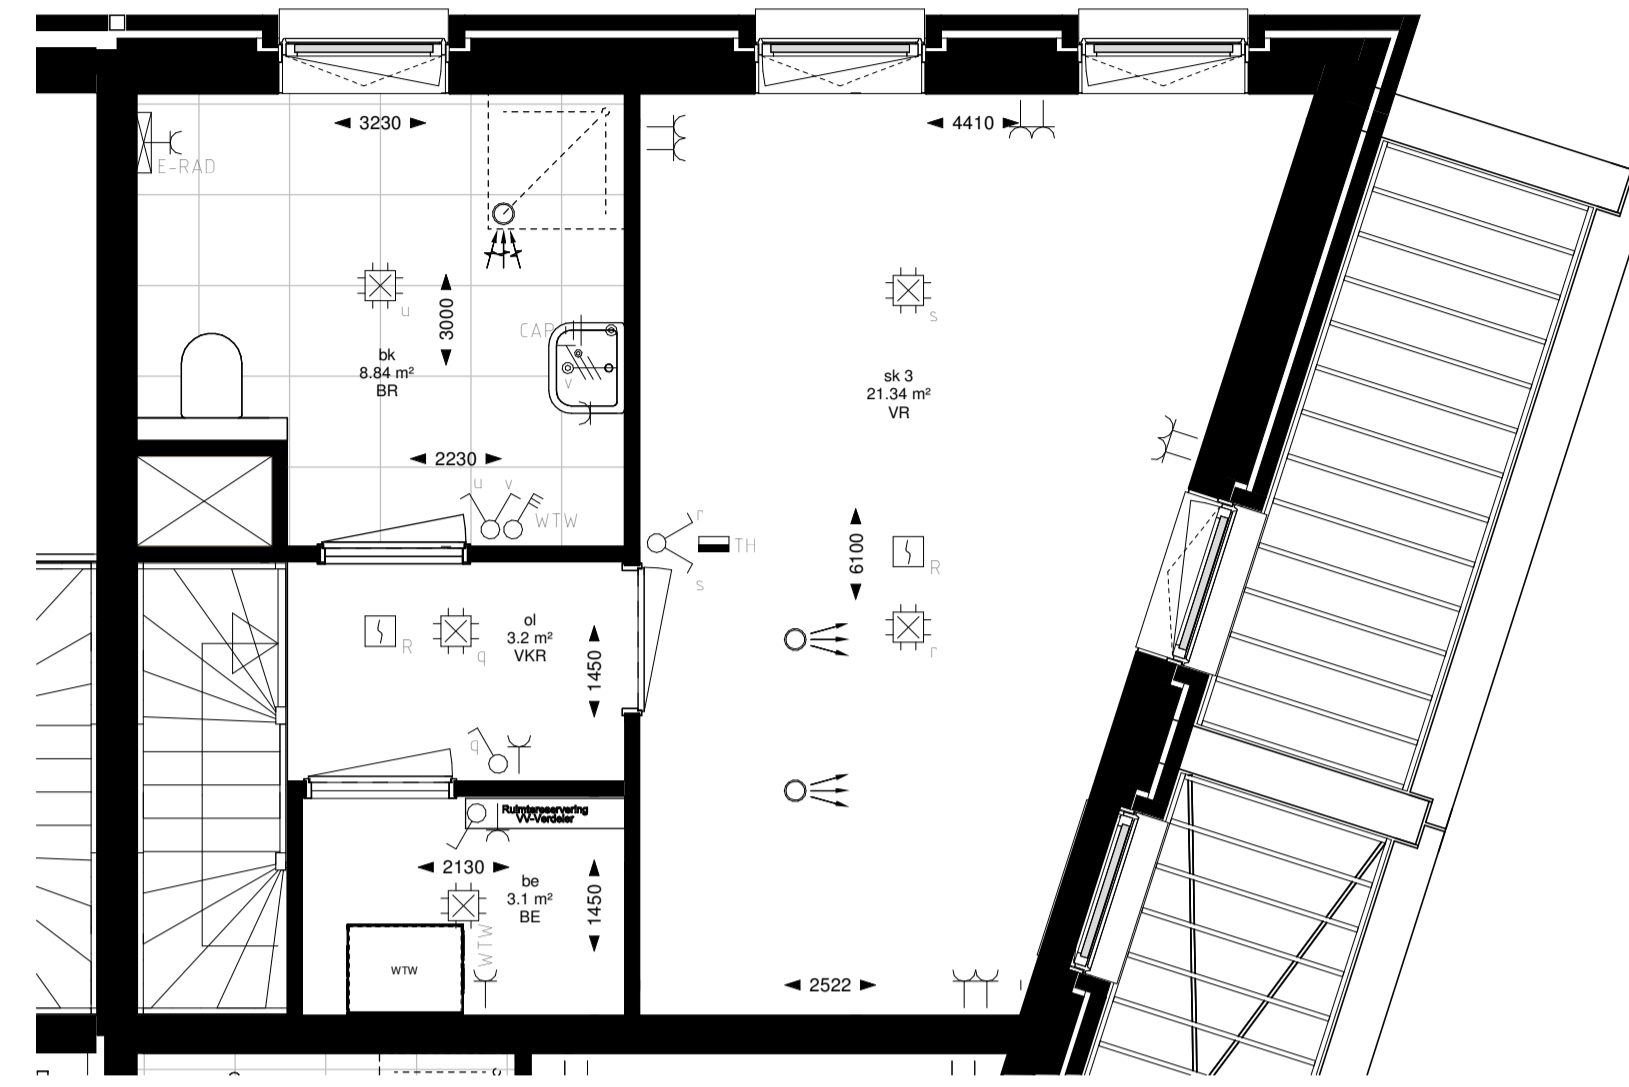


B-PL0302 extra badkamer op de 3e verdieping (B)  
extra berging, badkamer, overloop en slaapkamer op de 3e verdieping (optie dakopbouw D)

D-PL0302 voor type D

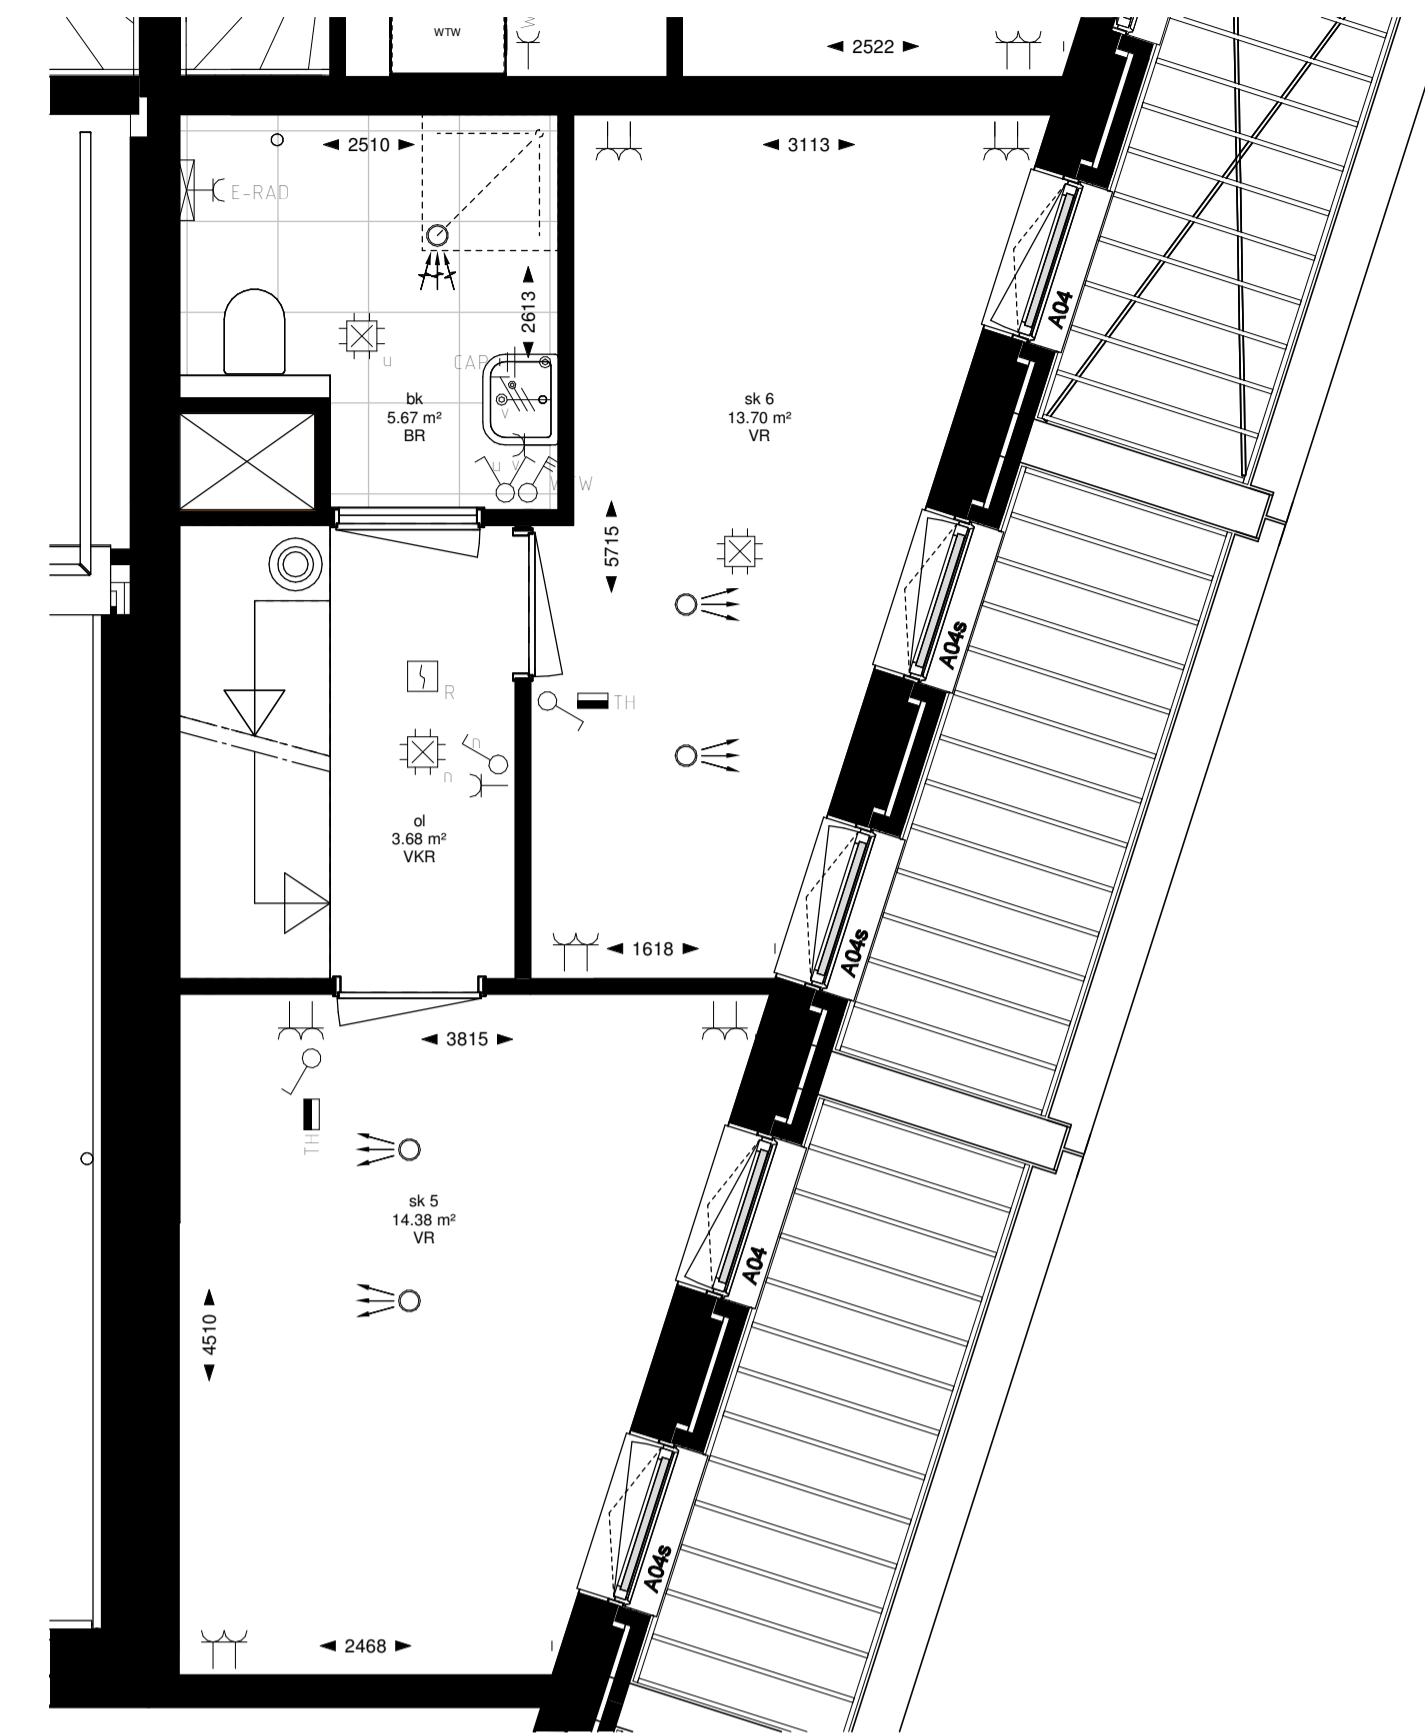


C-PL0302 extra verdieping badkamer op de 3e verdieping (optie dakopbouw C en E)

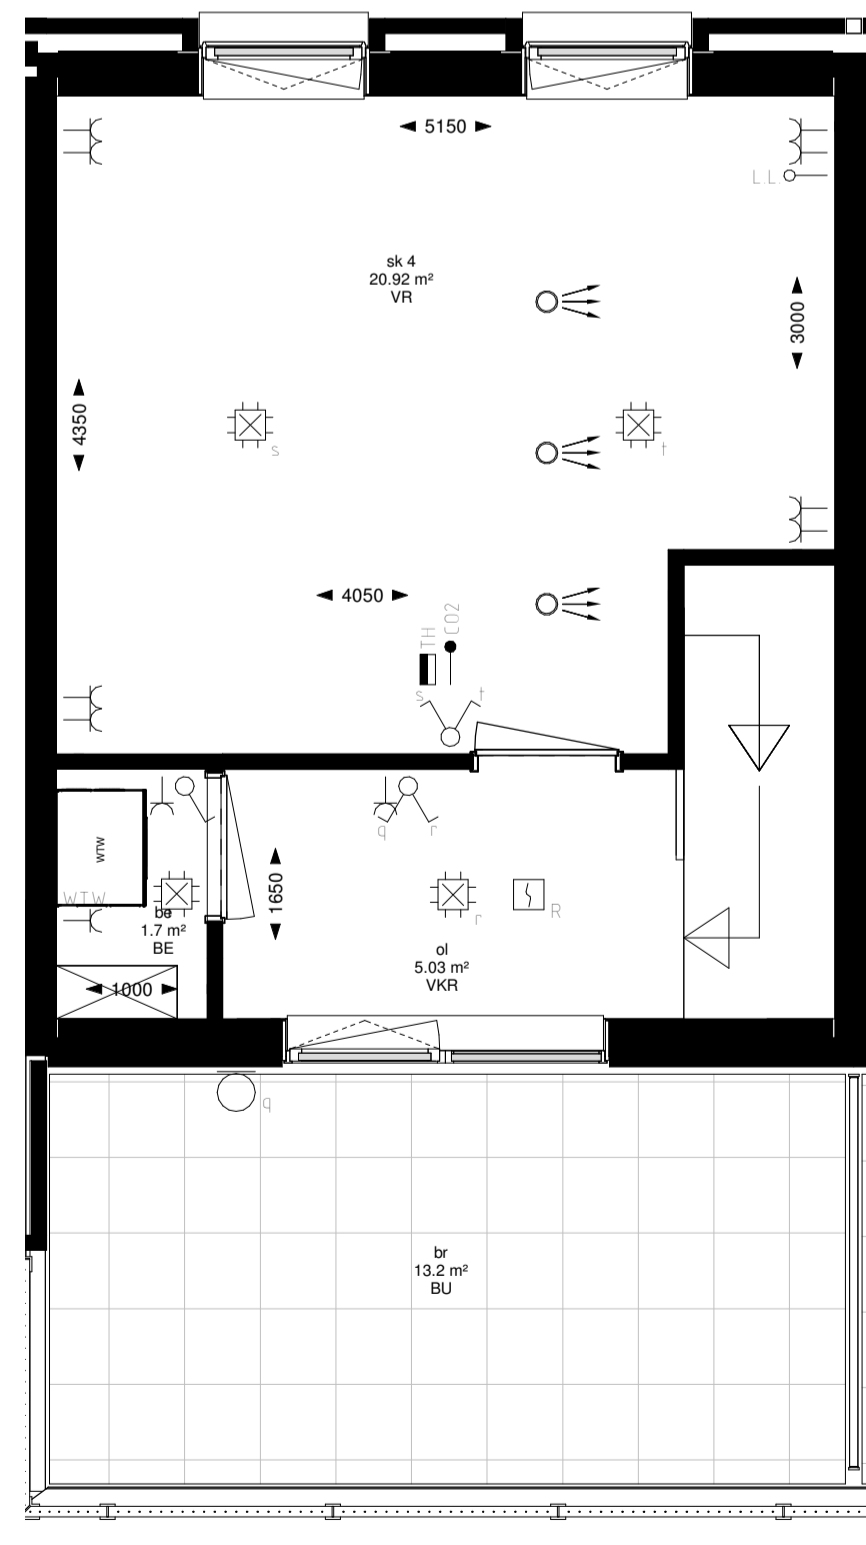


A-PL0301 extra slaapkamer en overloop op 3e verdieping (A1 t/m A6)

F-PL0301 extra slaapkamer en overloop op 3e verdieping in dakopbouw (F en Fsp)

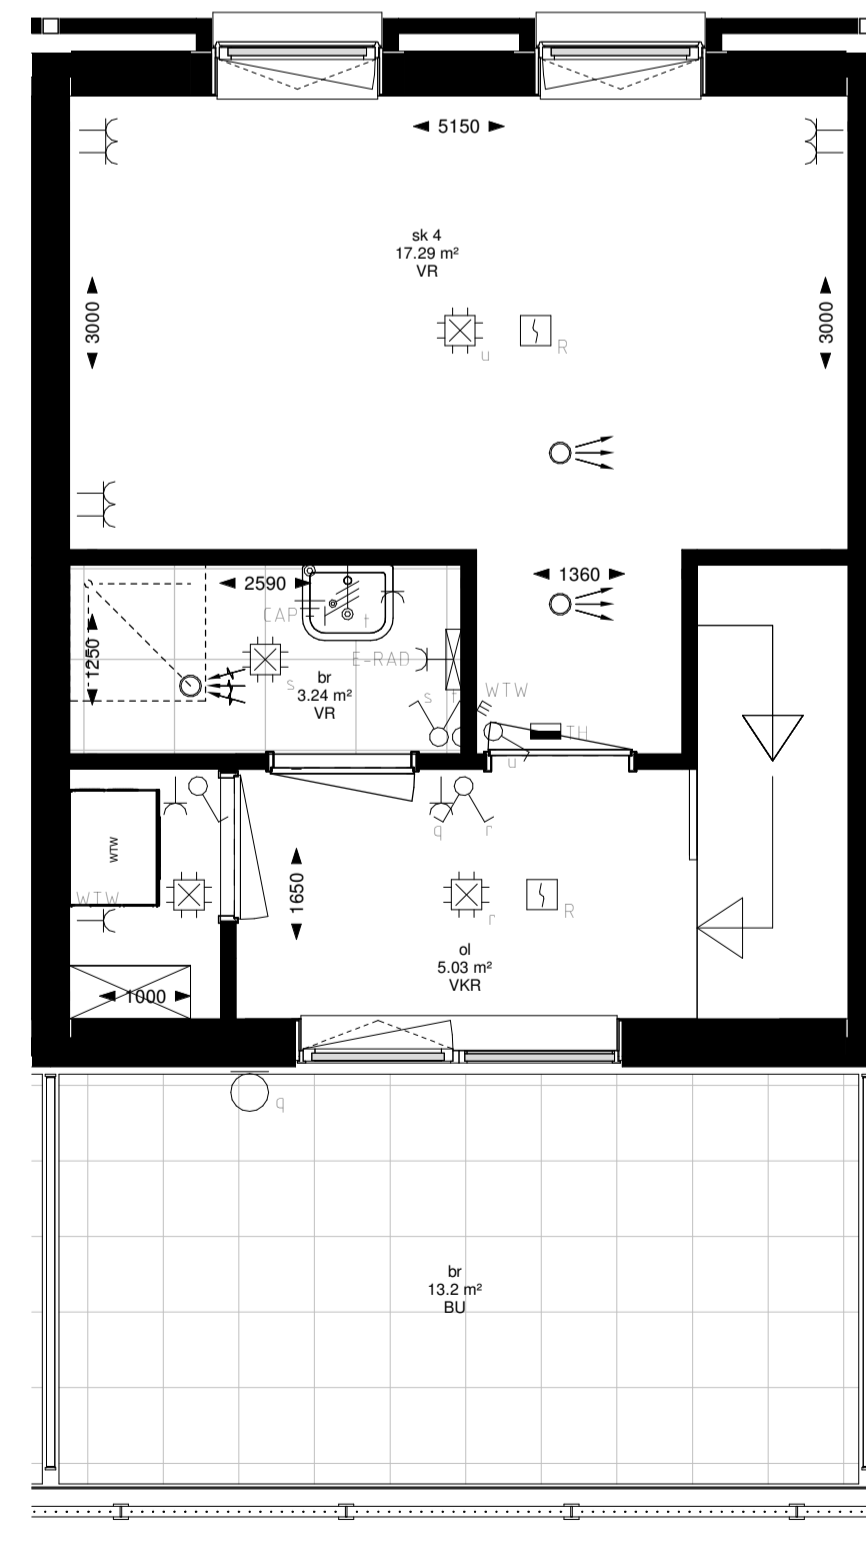


A-PL0302 extra slaapkamer, douche en overloop op 3e verdieping (A1 t/m A6)

F-PL0302 extra slaapkamer, douche en overloop op 3e verdieping in dakopbouw (F en Fsp)

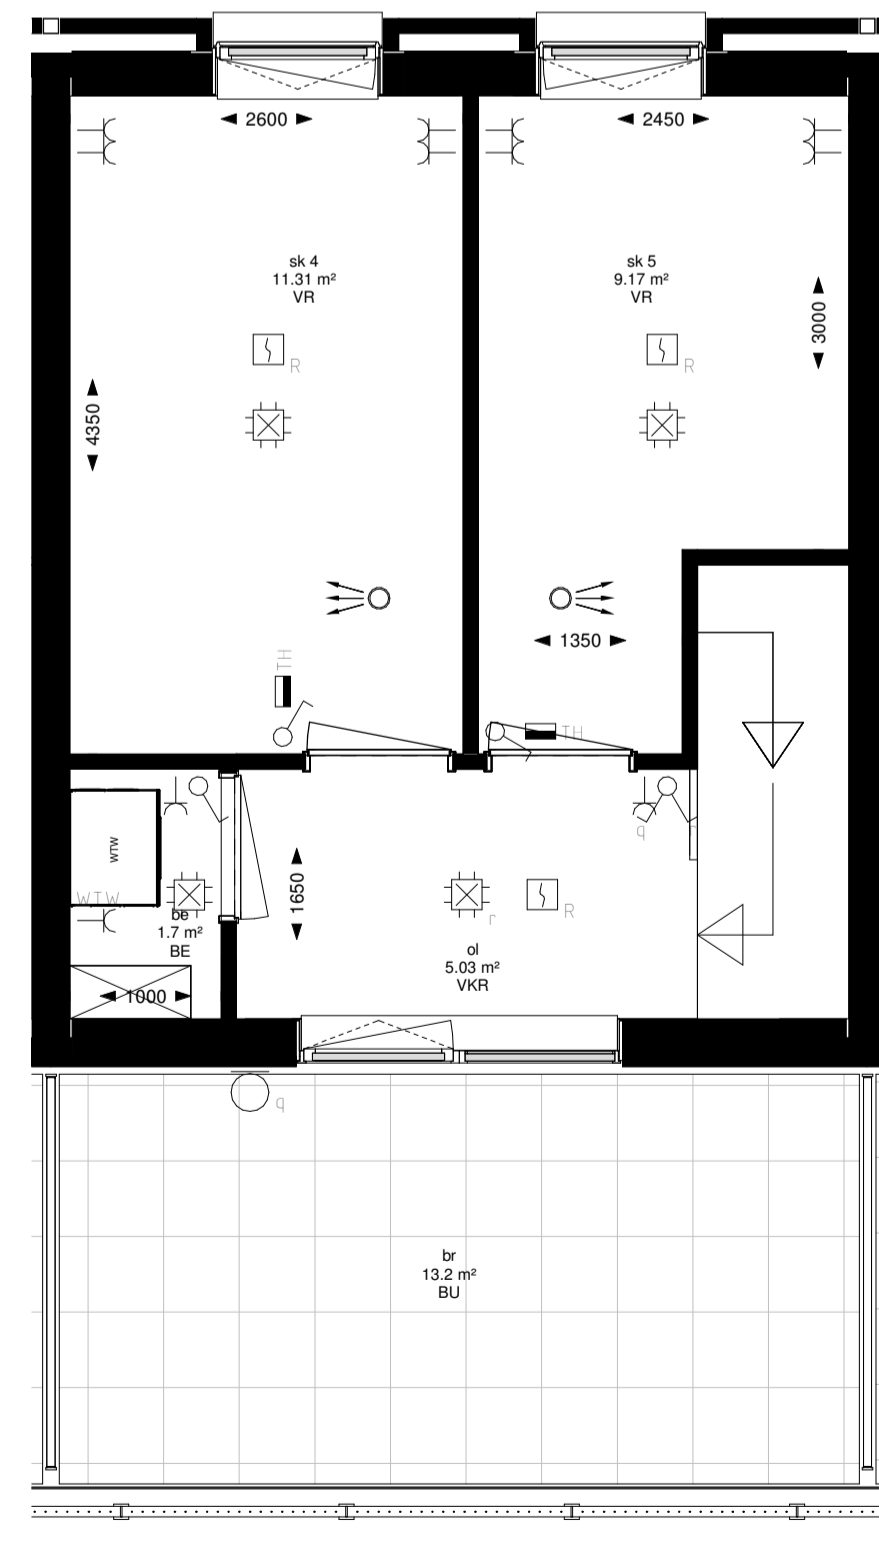

A-PL0303 twee extra slaapkamers en overloop op 3e verdieping (A1 t/m A6)


F-PL0303 twee extra slaapkamers en overloop op 3e verdieping in dakopbouw (F en Fsp)

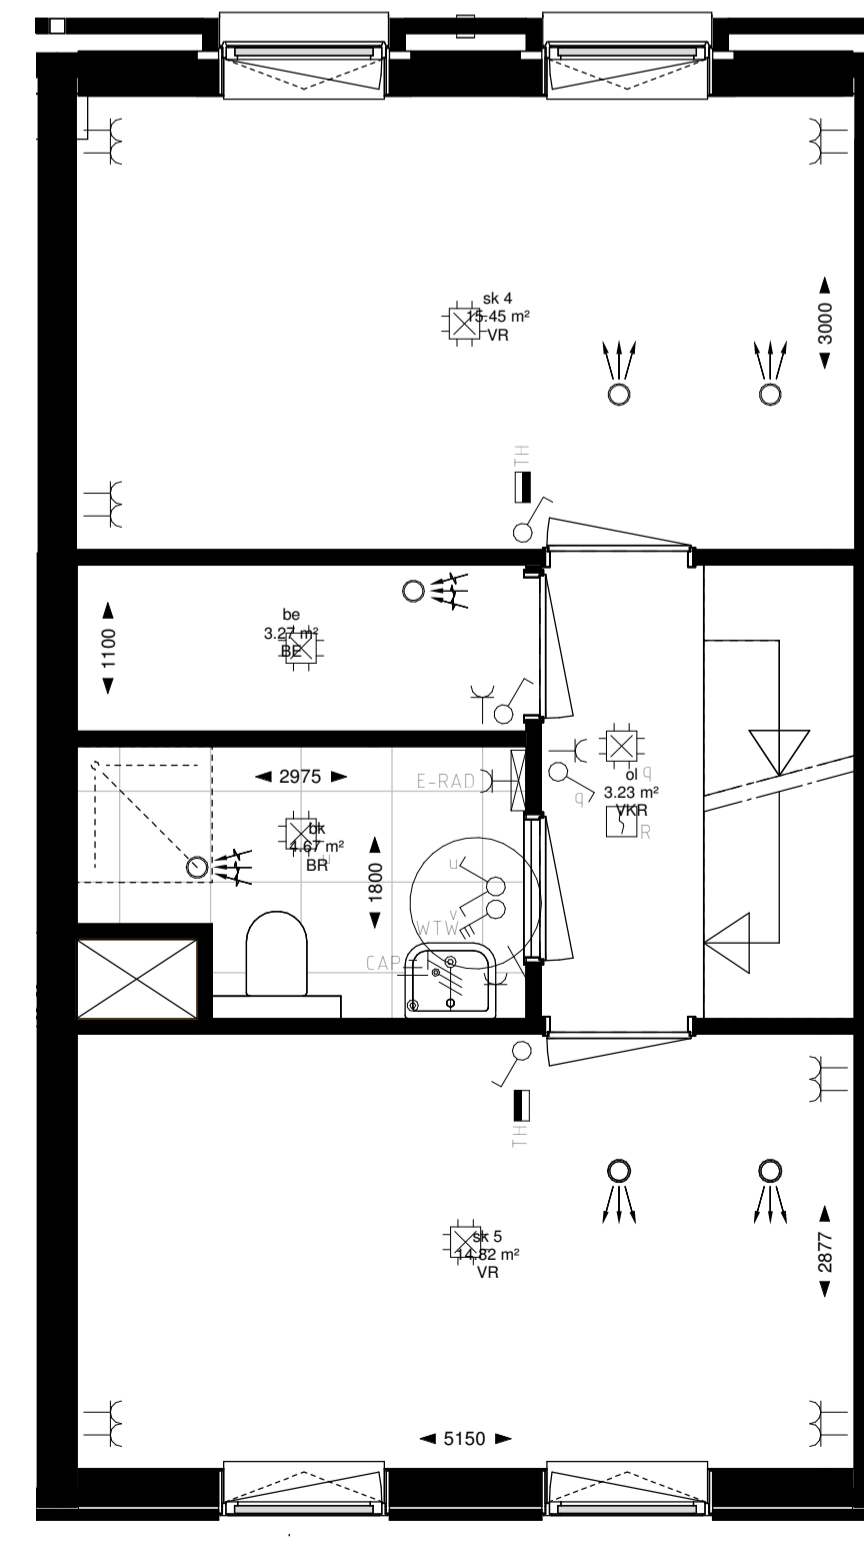

A-PL0304 Vergrooten dakopbouw op 3e verdieping voor type A1 t/m A6

A-PL0305 Twee slaapkamers, badkamer, berging en overloop type A1 t/m A6 (alleen i.c.m. A-PL0304)


F-PL0304 Volledige dakopbouw met twee slaapkamers, badkamer, berging en overloop op 3e verdieping voor type F en F sp

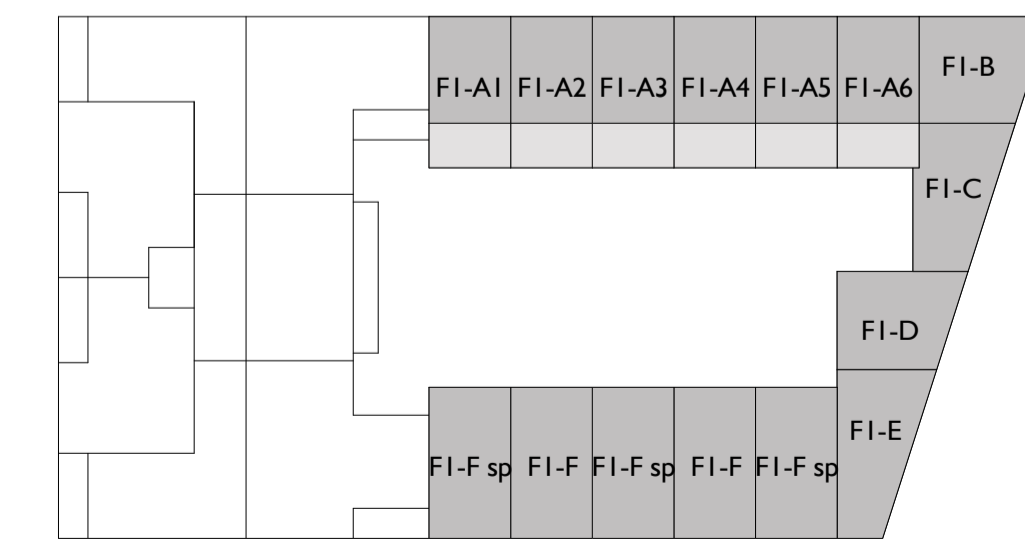

overzichtplattegrond optie 3e verdieping 1:500

F1

Plattegrondschaal 1:50

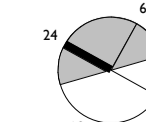

## MATERIALEN

- wk = woonkamer
- sk = slaapkamer
- ke = keuken
- en = entree
- be = berging
- bk = badkamer
- wc = water closet
- ol = overloop
- zo = zolder
- br = buitentuin
- KR = knipruimte
- VR = verblifruimte
- VKR = verkeersruimte
- BR = badruimte
- BE = berging
- OR = orberuimte
- BU = buitenruimte

- | Hoogte | Symbol   | Omschrijving   |
|--------|----------|--|
| 1050+  | [Symbol] | Eenheidswijze sensorischakelaar  |
| 1050+  | [Symbol] | Eenheidswijze sensorischakelaar die als lichtpunt in de woning uitgeschakeld |
| 1050+  | [Symbol] | Dubbele sensorischakelaar  |
| 1050+  | [Symbol] | Schakelaar wandcontactdoos combinatie  |
| 300+   | [Symbol] | Eenheidswijze wandcontactdoos l.b.v. E-RAD                                   |
| 1200+  | [Symbol] | Eenheidswijze wandcontactdoos l.b.v. Wasmachine                              |
| 1200+  | [Symbol] | Eenheidswijze wandcontactdoos l.b.v. Wasdroger                               |
| NTB    | [Symbol] | Eenheidswijze wandcontactdoos l.b.v. de WTW installatie                      |
| NTB    | [Symbol] | Eenheidswijze wandcontactdoos l.b.v. Afzuigkap                               |
| 300+   | [Symbol] | Dubbelzijdige wandcontactdoos opbouw   |
| NTB    | [Symbol] | Dubbelzijdige wandcontactdoos algemeen gebruik keuken                        |
| NTB    | [Symbol] | Eenheidswijze wandcontactdoos Koelkast                                       |
| 1050+  | [Symbol] | Eenheidswijze wandcontactdoos badkamer                                       |
| NTB    | [Symbol] | Eenheidswijze wandcontactdoos l.b.v. Vaatwasser                              |
| NTB    | [Symbol] | Eenheidswijze wandcontactdoos l.b.v. Combi-Magnetron                         |
| NTB    | [Symbol] | Eenheidswijze wandcontactdoos l.b.v. Oven                                    |
| 600+   | [Symbol] | Dubbelzijdige wandcontactdoos VV   |
| NTB    | [Symbol] | Perilex wandcontactdoos l.b.v. format 2x230V                                 |
| 1500+  | [Symbol] | CO2 sensor   |
| 1850+  | [Symbol] | Aansluitpunt wandcontactdoos badkamer  |
| 2100+  | [Symbol] | Armatuur bij voordeur begane grond   |
| 2100+  | [Symbol] | Armatuur aan buidelgang  |
| 300+   | [Symbol] | Aansluitpunt UTP CAT5  |
| 300+   | [Symbol] | Combi aansluitpunt CAI   |
| 300+   | [Symbol] | Loze leding in slaapkamer  |
| 2400+  | [Symbol] | Loze leding l.b.v. zonnepaneel   |
| 700+   | [Symbol] | Loze leding l.b.v. Bitter  |
| NTB    | [Symbol] | Aansluitpunt Eiv CO2 bij de WTW unit   |
| 1500+  | [Symbol] | Thermostaat  |
| 1500+  | [Symbol] | Free@Home thermostaat  |
|        | [Symbol] | Aardstip   |
|        | [Symbol] | Centraal aansluitpunt  |
|        | [Symbol] | Centraaldoos   |
|        | [Symbol] | Rookmelder   |
|        | [Symbol] | Vloerlamp  |
| 1500+  | [Symbol] | Vloerlamp (n.v.t. bij eenheidsaansluitingen)                                 |
| 1050+  | [Symbol] | F15 badkamer   |
|        | [Symbol] | Grondplaat   |
|        | [Symbol] | Verstelde ventilator   |
|        | [Symbol] | Verstelde ventilator   |
|        | [Symbol] | Kroon  |
|        | [Symbol] | Vloerwarming verdeler n.t.b.   |
|        | [Symbol] | Vloerwarming verdeler n.t.b.   |
|        | [Symbol] | Ruimte reservering E-radator   |

de regent heijmans

**GEURST & SCHULZE**

Geurst & Schulze architecten bv  
Kranenburgweg 136  
2583 ER Den Haag

T 0031 (0)70 365 0948  
info@geurst-schulze.nl  
www.geurst-schulze.nl

project  
De Regent II  
Den Haag

opdrachtgever  
Heijmans Vastgoed b.v.  
Rotterdam

onderwerp schaal  
F1-opties 3e  
verdieping 1 : 50

fase / versie datum  
Verkoop  
25-11-2020

documentnummer  
**856- VKT- F1-13**