


MATERIALEN


wk = woonkamer
 sk = slaapkamer
 ke = keuken
 en = entree
 be = berging
 bk = badkamer
 wc = water closet
 ol = overloop
 zo = zolder
 br = buitenruimte
 KR = knipstuk

VR = verblijfsruimte
 VKR = verkeersruimte
 BR = badruimte
 BE = bergruimte
 OR = orbindegrnde ruimte
 BU = buitenruimte


Hoogte	Symbol	Omschrijving
1050+		Eenkeudige sensorschakelaar
1050+		Eenkeudige sensorschakelaar die als knopfunctie in de woning uitgeschakeld
1050+		Dubbele sensorschakelaar
1050+		Schakelaar wandcontactdoos combinatie
300+		Eenkeudige wandcontactdoos t.b.v. E-RAD
1200+		Eenkeudige wandcontactdoos t.b.v. Wasmachine
1300+		Eenkeudige wandcontactdoos t.b.v. Wasdroger
NTB		Eenkeudige wandcontactdoos t.b.v. de WTW installatie
NTB		Eenkeudige wandcontactdoos t.b.v. Altlighap
		Dubbelkeudige wandcontactdoos opbouw
300+		Dubbelkeudige wandcontactdoos
NTB		Dubbelkeudige wandcontactdoos algemeen gebruik keuken
NTB		Eenkeudige wandcontactdoos Koelkast
1050+		Eenkeudige wandcontactdoos badkamer
NTB		Eenkeudige wandcontactdoos t.b.v. Vaatwasser
NTB		Eenkeudige wandcontactdoos t.b.v. Combi-Magnetron
NTB		Eenkeudige wandcontactdoos t.b.v. Oven
600+		Dubbelkeudige wandcontactdoos VV
NTB		Peilke wandcontactdoos t.b.v. format 2x230V
1500+		COF sensor
1800+		Aansluitpunt wandcontactdoos badkamer
2100+		Aansluitpunt bij voordeur begane grond
2100+		Aansluitpunt aan buitengevel
300+		Aansluitpunt UTP CAT5
300+		Combi aansluitpunt CAI
300+		Loze leiding in slaapkamer
2400+		Loze leiding zonnepaneel
700+		Loze leiding t.b.v. Biter
NTB		Aansluitpunt t.b.v. COF bij de WTW unit
1500+		Thermobest
1500+		Free@Home thermobest
		Aardstip
Achter spiegel		Centraal aansluitpunt
		Centraal aansluitpunt
		Rookmelder
1500+		Vleetsporen (n.v.t. bij veringsovergangen)
1050+		RIS badkamer
		Groepenkast
		Verstelde ventilator
		Verstelde ventilator
		Kroon
		Vloerverwarming verdeler n.t.b.
		Vloerverwarming verdeler n.t.b.
		Ruimte reservering E-radator

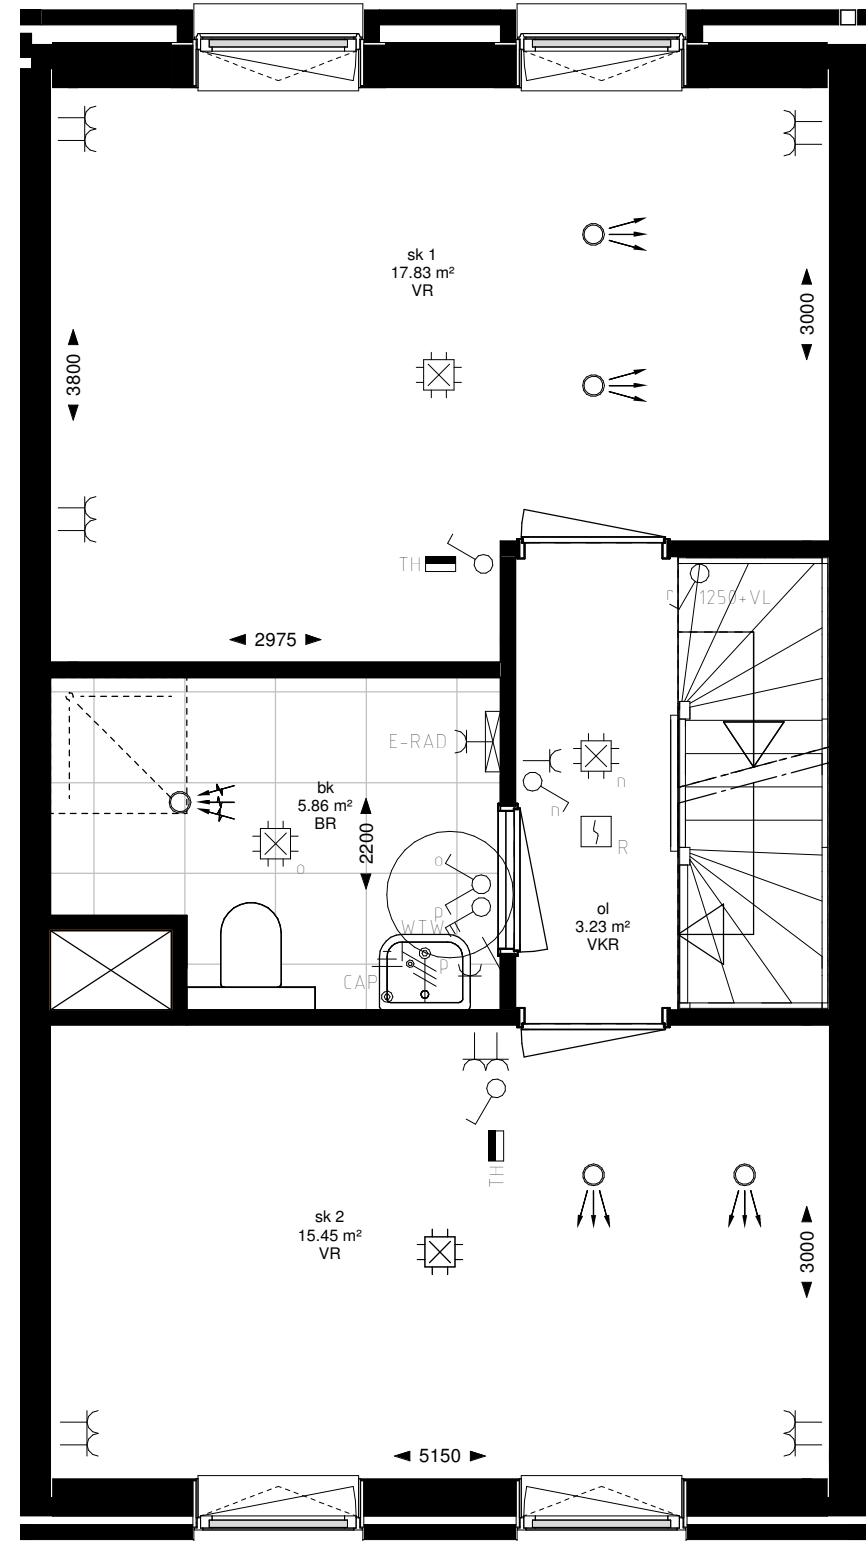


A-PL0201 samenvoegen slaapkamers 2 en 3 op 2e verdieping (A1 t/m A6 & F en F sp)

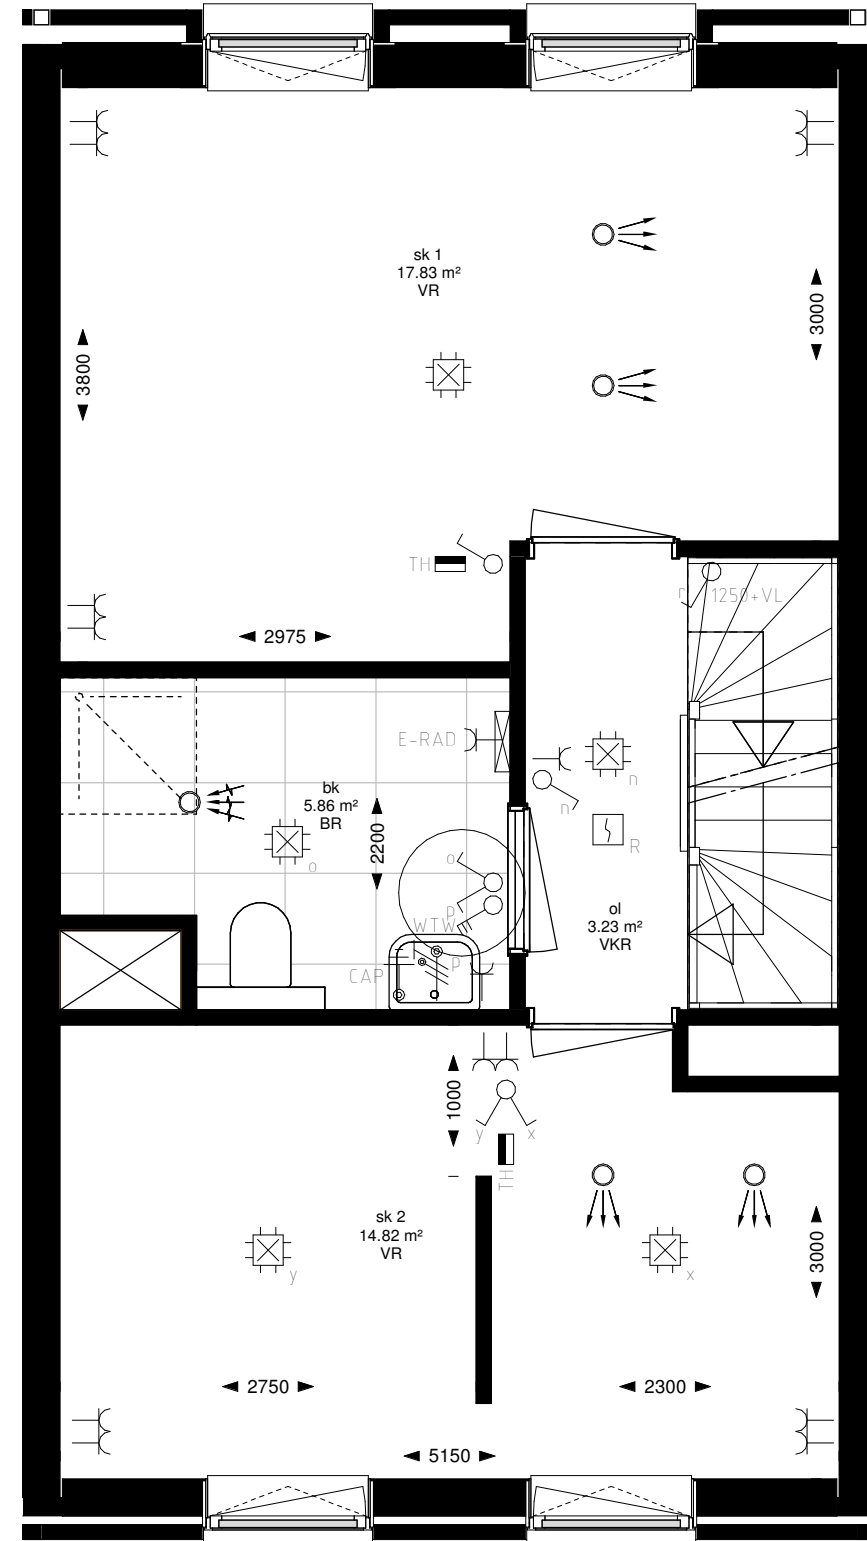

A-PL0203 inloopkast slaapkamer 1 op 2e verdieping (A1 t/m A6 & F en F sp)

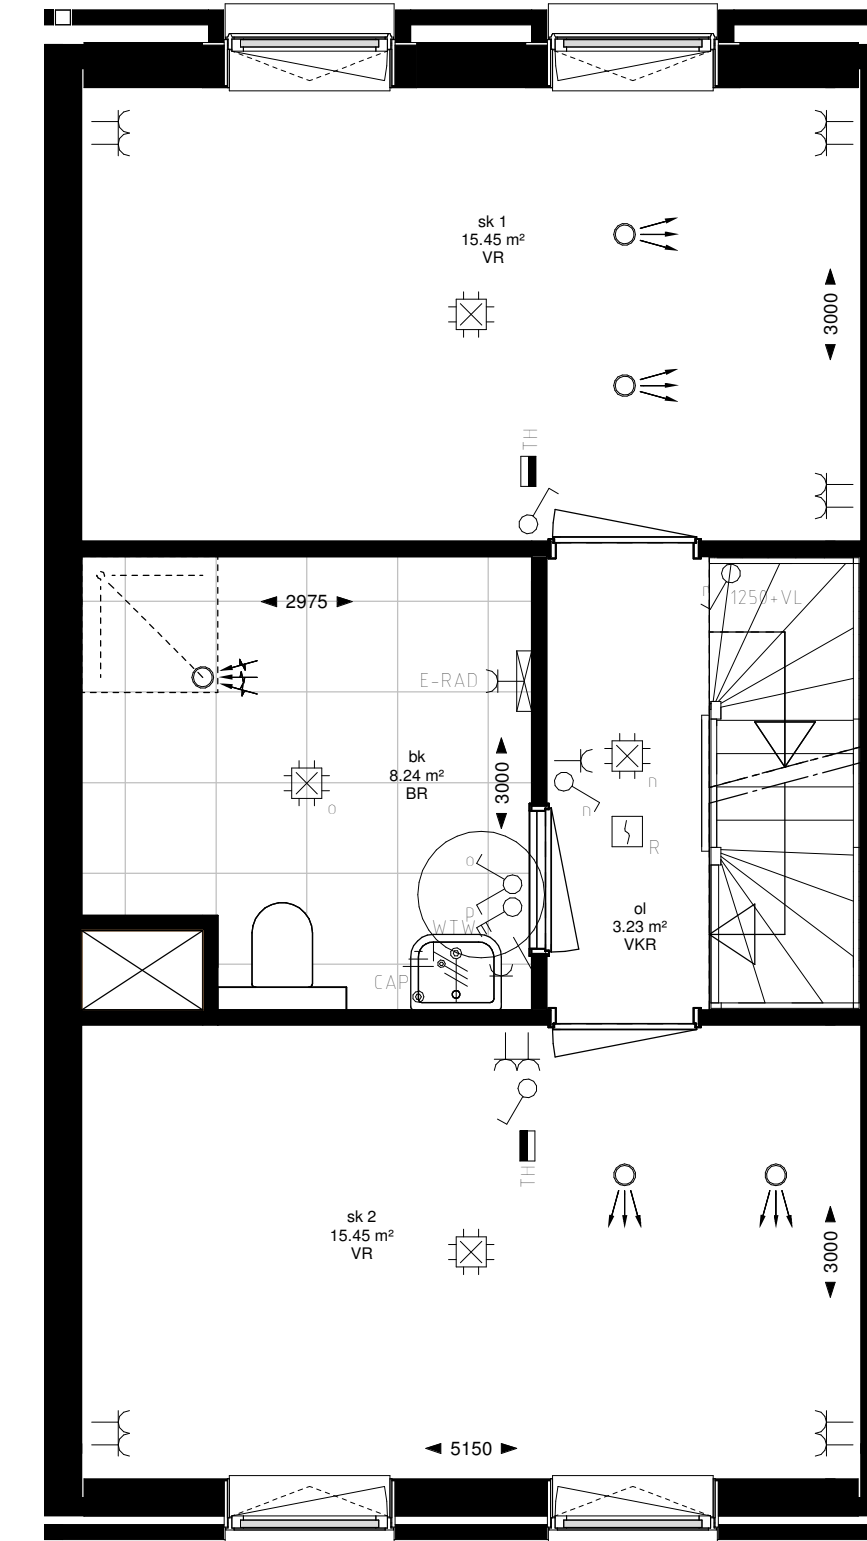


A-PL0205 vergroten badkamer op 2e verdieping (A1 t/m A6 & F en F sp) l.c.m. C-PL0201

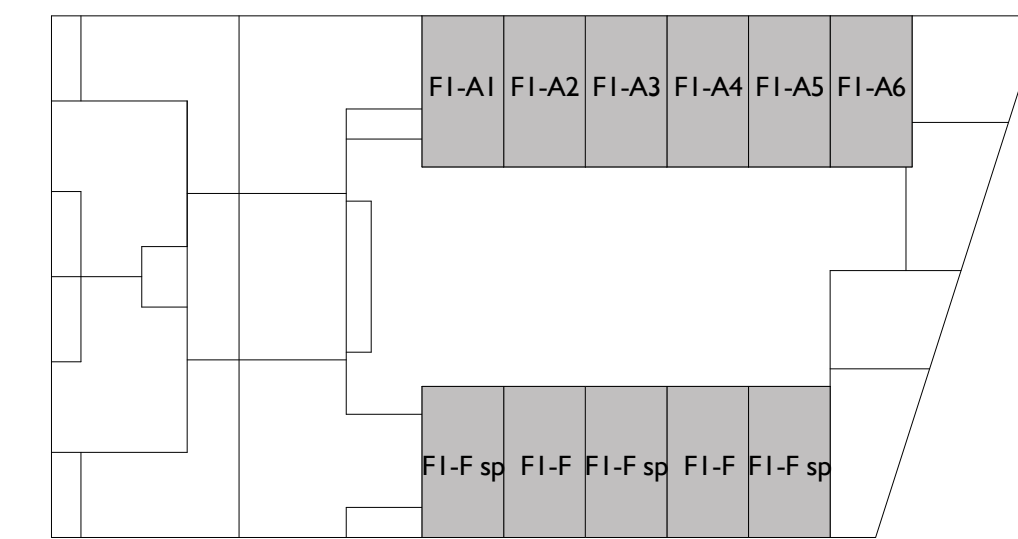

overzichtplattegrond 2e verdieping 1:500

FI

Plattegrondschaal 1:50

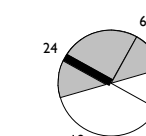

de regent heijmans

GEURST & SCHULZE

Geurst & Schulze architecten bv
 Kranenburgweg 136
 2583 ER Den Haag

T 0031 (0)70 365 0948
 info@geurst-schulze.nl
 www.geurst-schulze.nl

project
De Regent II
 Den Haag

opdrachtgever
Heijmans Vastgoed b.v.
 Rotterdam

onderwerp schaal
FI-opties 2e verdieping 1 : 50

fase / versie datum
Verkoop
 2 25-11-2020

documentnummer

856- VKT- FI-12