



A-AG0101 achtergevelkozijn 1e
verdieping met openslaande deuren
(A1 t/m C6, F en F sp)

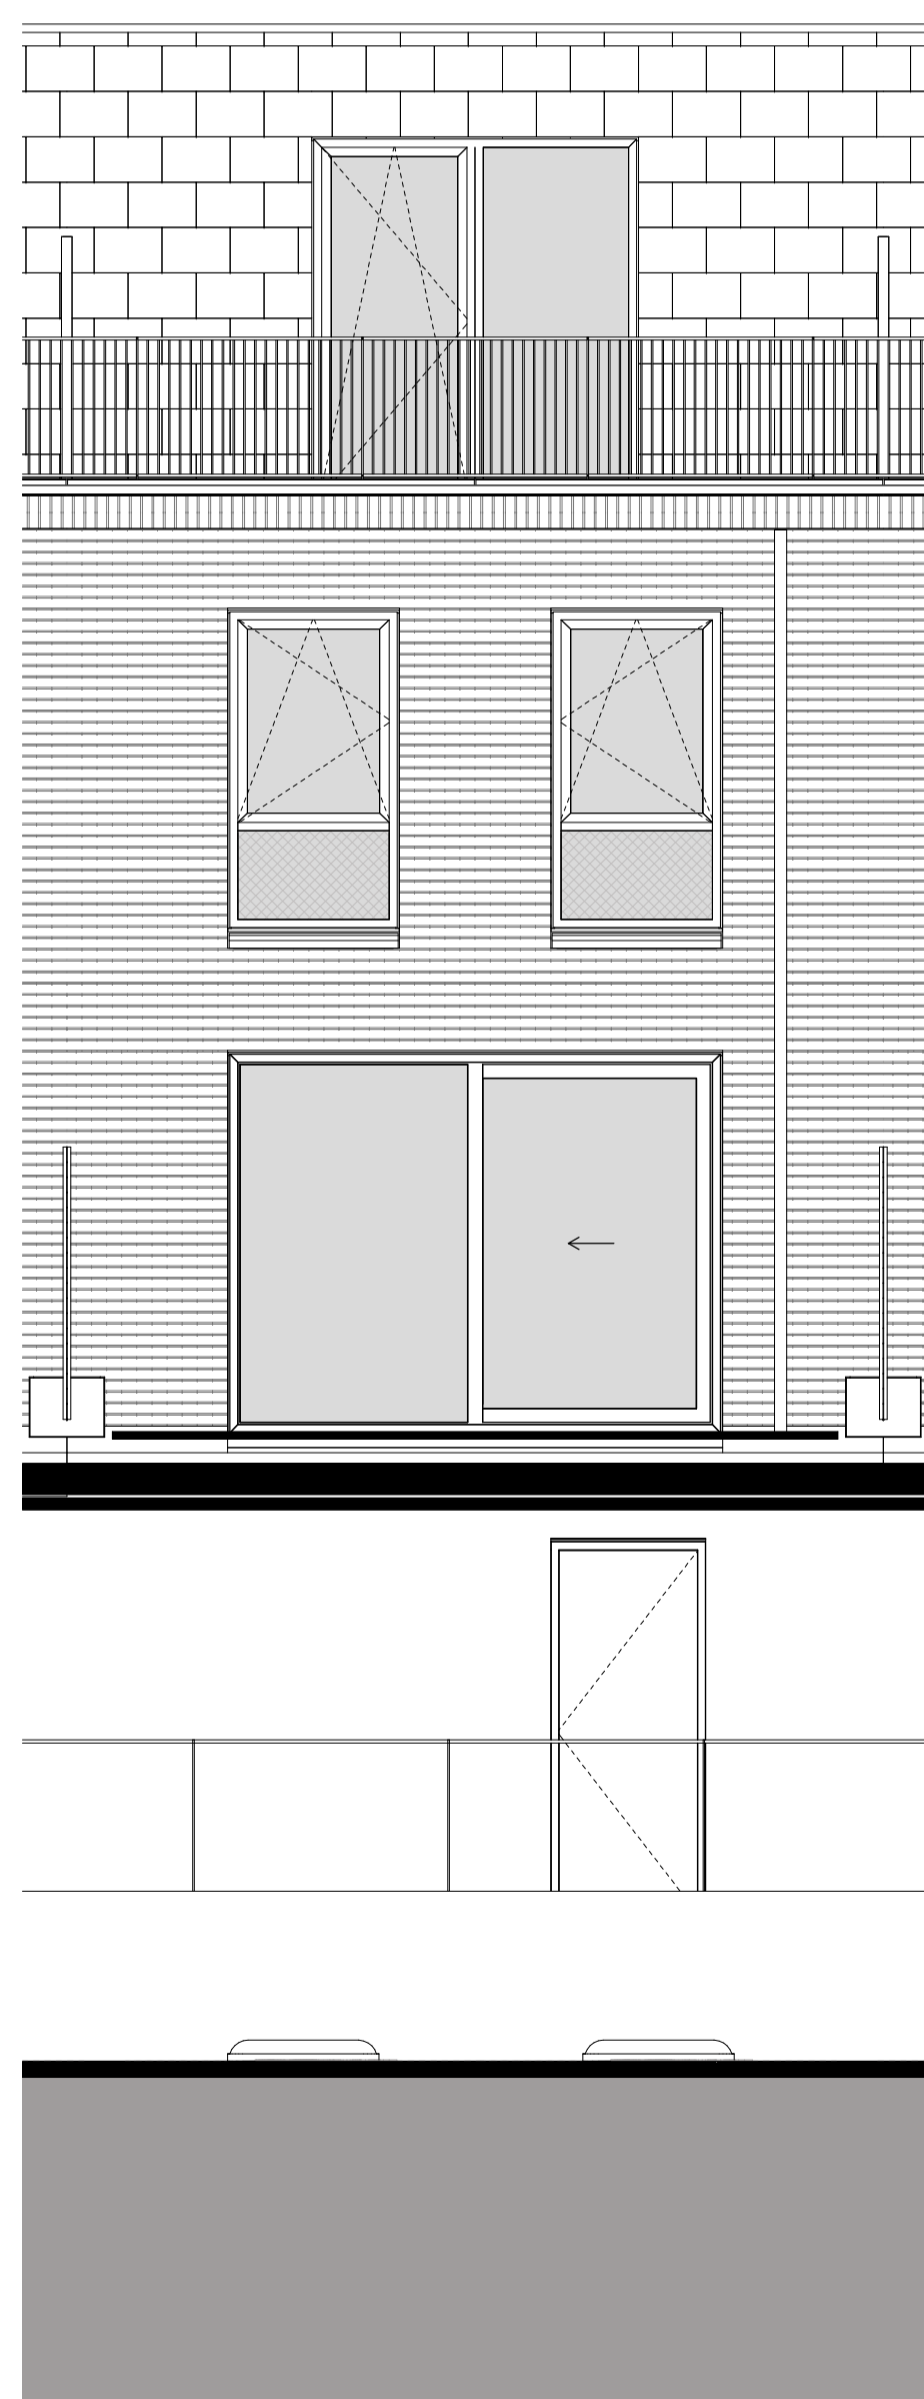

A-AG0102 achtergevelkozijn 1e
verdieping uitvoeren als schuifpui
(A1 t/m C6, F en F sp)

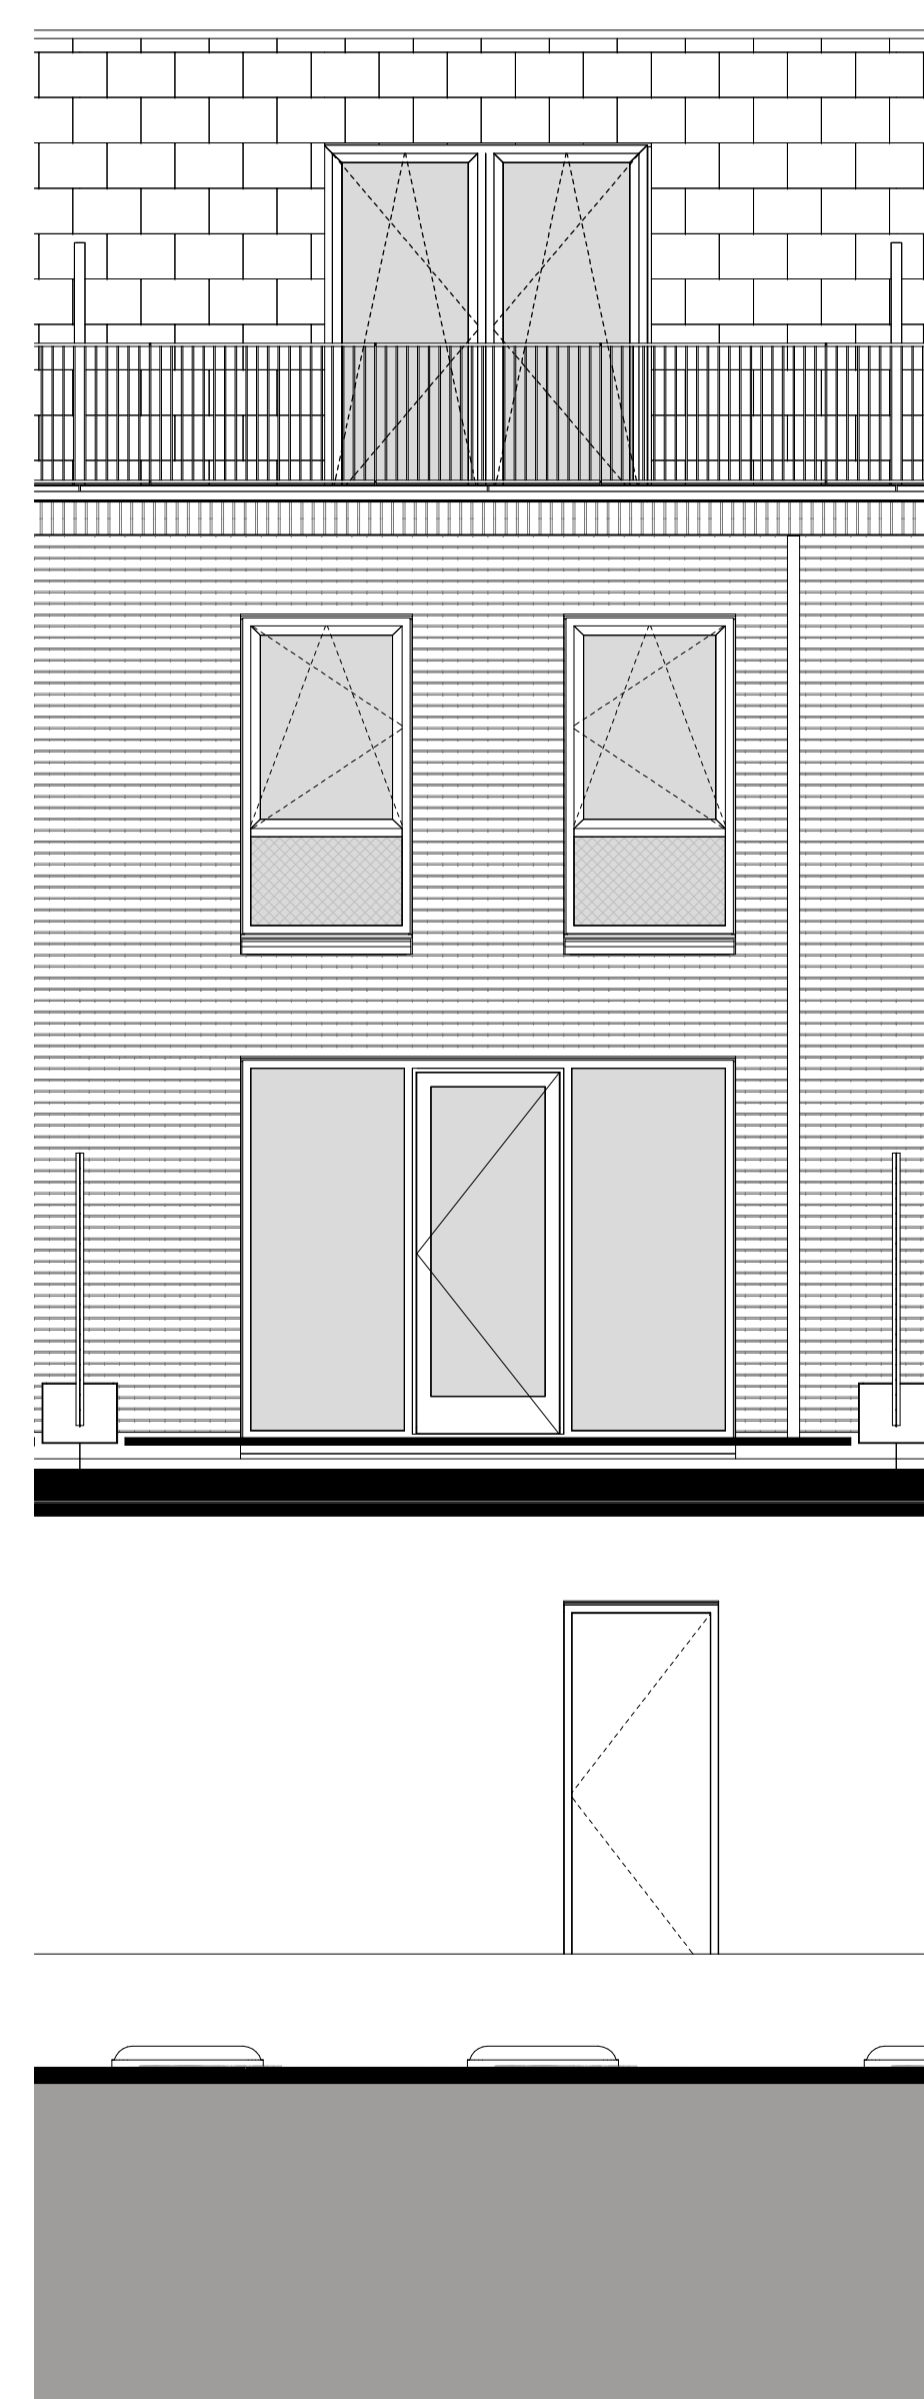

A-AG0301 achtergevelkozijn 3e
verdieping met openslaande deuren
(A1 t/m C6, optie dakopbouw F en F sp)