



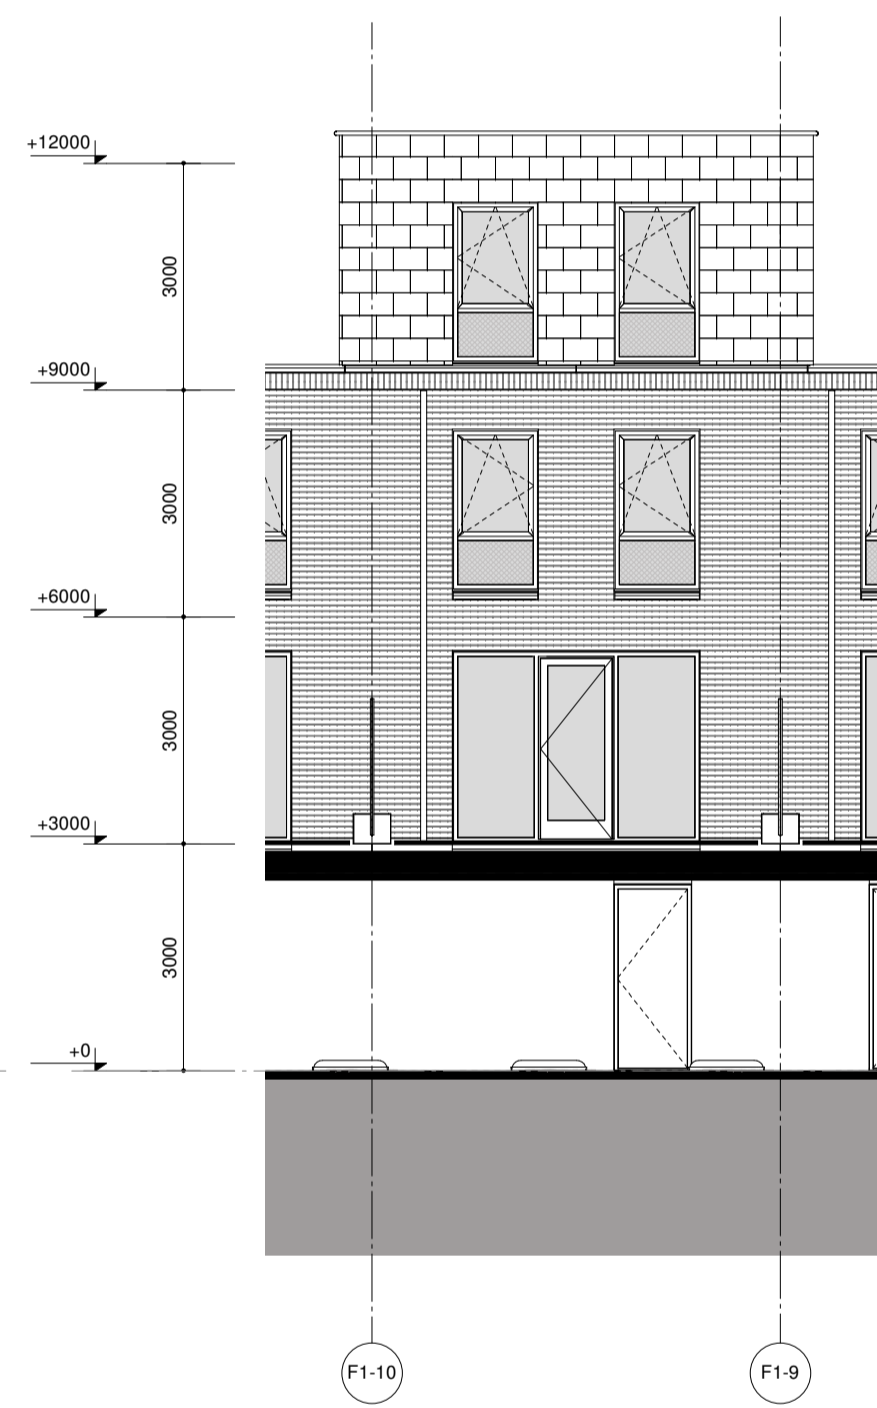


straatgevel met optioneel dakopbouw




tuingevel met optioneel dakopbouw

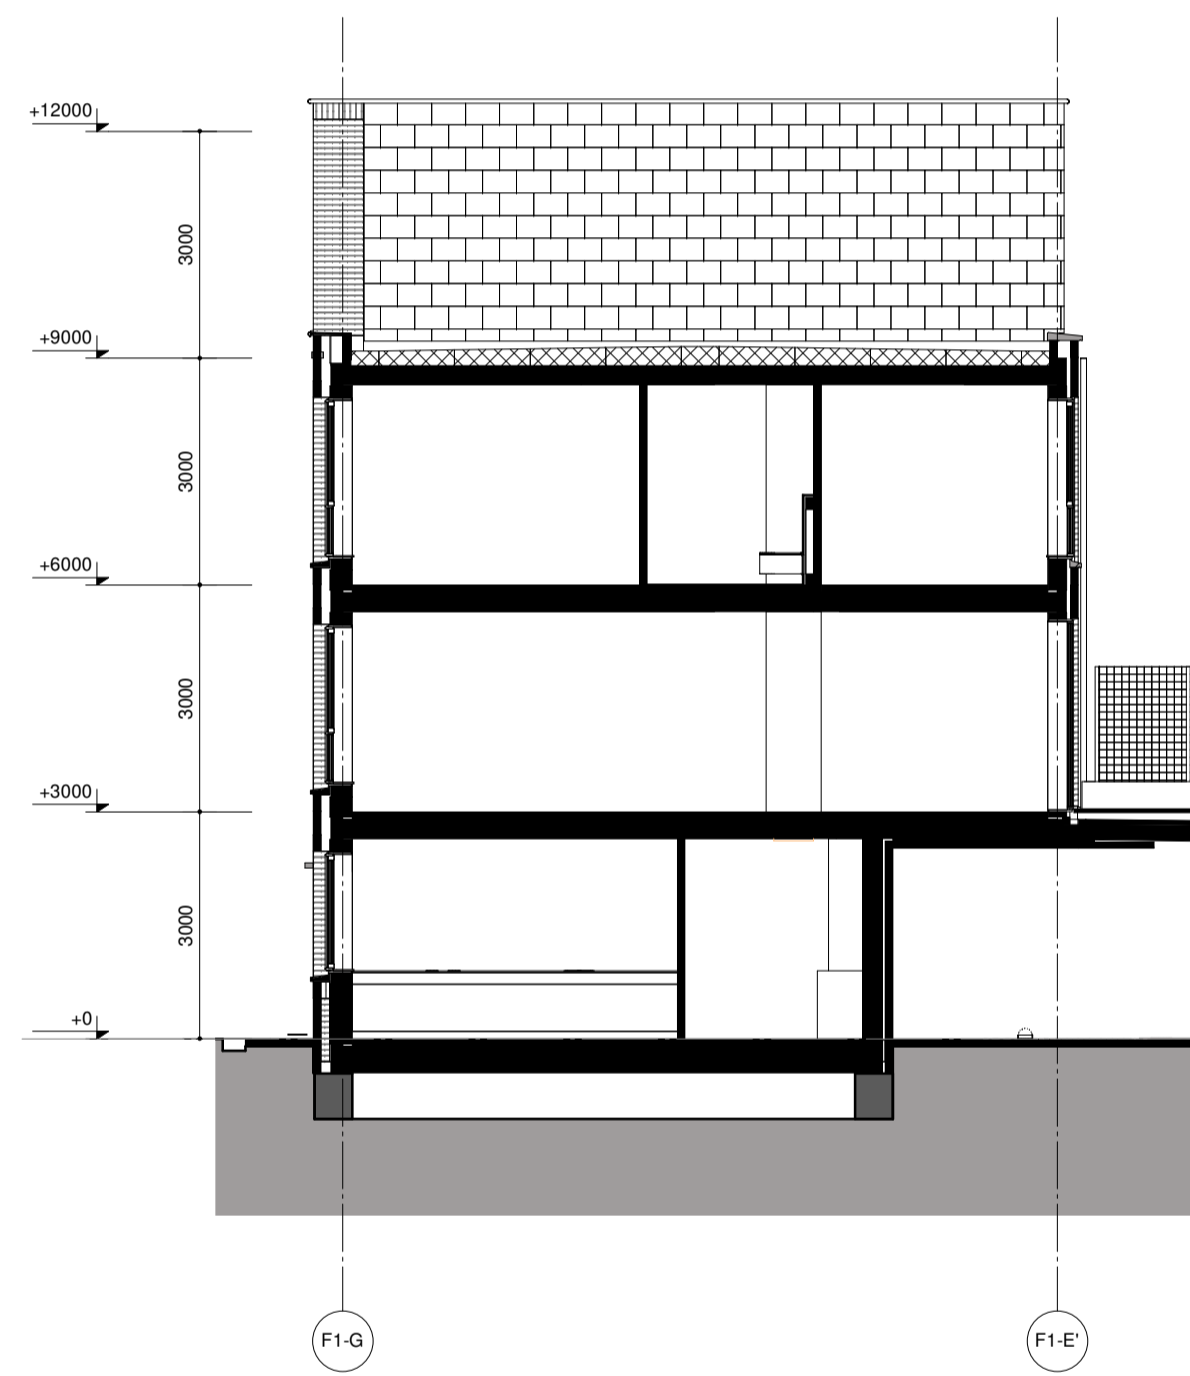

zuid-oost zijgevel met optioneel dakopbouw

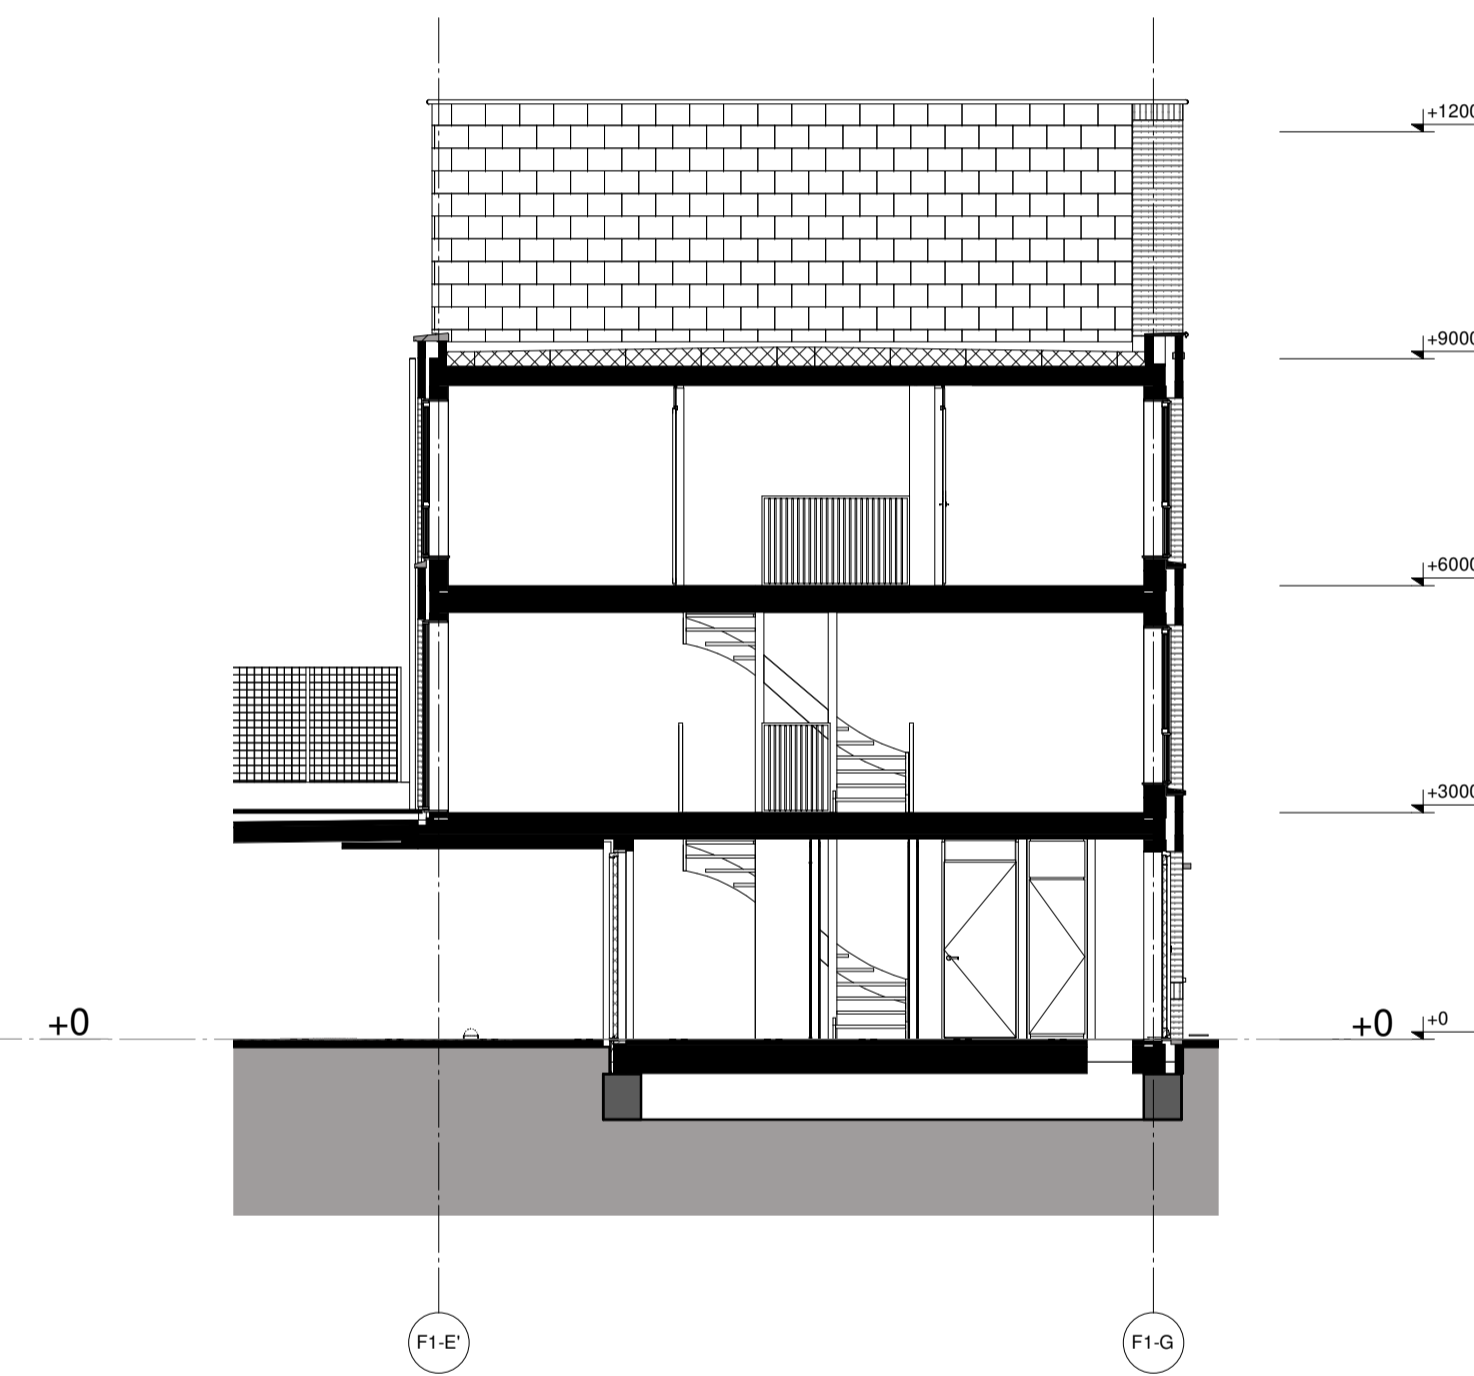


noord-west zijgevel met optioneel dakopbouw

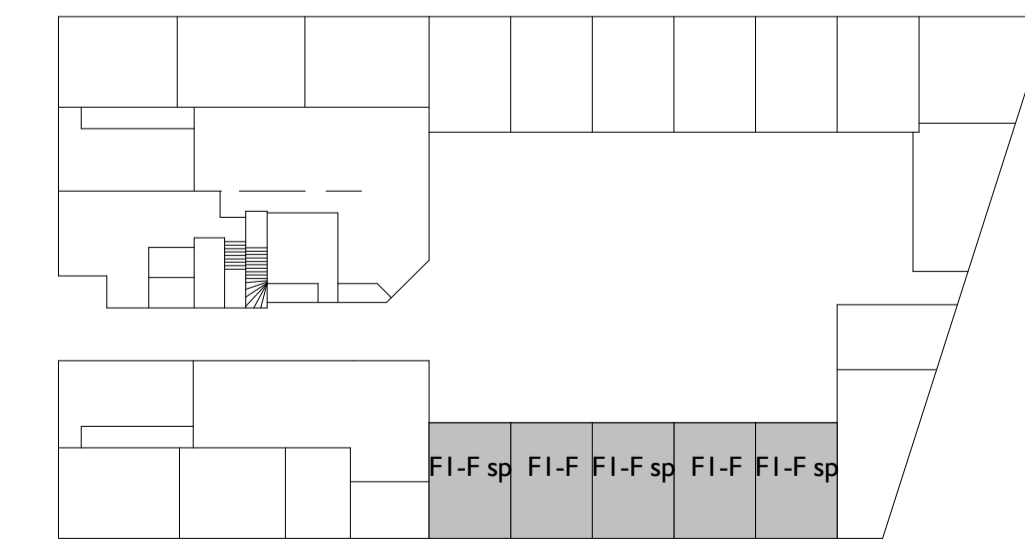

overzichtplattegrond BG 1:500

F1

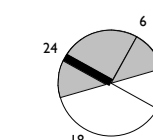

de regent heijmans

GEURST & SCHULZE

Geurst & Schulze architecten bv
Kranenburgweg 136
2583 ER Den Haag

T 0031 (0)70 365 0948
info@geurst-schulze.nl
www.geurst-schulze.nl

project
De Regent II
Den Haag

opdrachtgever
Heijmans Vastgoed b.v.
Rotterdam

onderwerp schaal
optie dakopbouw
type F 1 : 100

fase / versie datum
Verkoop
2 25-11-2020

documentnummer

856- VKT- F1-32