


RENVOOI

wk = woonkamer
 sk = slaapkamer
 ke = keuken
 en = entree
 be = berging
 bk = badkamer
 wc = water closet
 of = overloop
 zo = zolder
 dr = buitenruimte
 KR = kruipruimte


VR = verblijfsruimte
 VKR = verkeersruimte
 BR = badruimte
 BE = berging
 OR = onbepaalde ruimte
 BU = buitenruimte

krijtstreep

Hoogte	Symbol	Omschrijving
1050		Eenkeuze senschakelaar
1050		Eenkeuze senschakelaar die alle lichtpunten in de woning uit gaat
1050		Dubbele senschakelaar
1050		Schakelaar wandcontactdoos combinatie
300		Eenkeuze wandcontactdoos t.b.v. E-RAD
1200		Eenkeuze wandcontactdoos t.b.v. Wasmachine
1200		Eenkeuze wandcontactdoos t.b.v. Wasdroger
NTB		Eenkeuze wandcontactdoos t.b.v. de WTW installatie
2300		Eenkeuze wandcontactdoos t.b.v. Afzuigkap
		Dubbelkeuze wandcontactdoos opbouw
300		Dubbelkeuze wandcontactdoos
1200		Dubbelkeuze wandcontactdoos algemeen gebruik keuken
70		Eenkeuze wandcontactdoos Koelkast
1050		Eenkeuze wandcontactdoos badkamer
700		Eenkeuze wandcontactdoos t.b.v. Vareshessor
70		Eenkeuze wandcontactdoos t.b.v. Combi-Magnetron
600		Dubbelkeuze wandcontactdoos VV
70		Perles wandcontactdoos t.b.v. format 2x230V
1500		CO2 sensor
1800		Aansluitpunt wandlichtpunt badkamer
2100		Aansluitpunt wandlichtpunt bij voorzet tegelrand
2100		Armatuur aan buislangewij
300		Aansluitpunt UTP CAT5
300		Combi aansluitpunt CAI
300		Loze liding in slaapkamer
700		Loze liding t.b.v. Boiler
NTB		Aansluitpunt t.b.v. CO2 t.b.v. de WTW unit
1500		Thermostaat
1500		Free@Home thermostaat
		Aardmat
600		Contraal aansluitpunt
		Contraal aansluitpunt
		Rookmelder
1500		Huisstroom
1200		RVS bestraler
		Groepenkast
		Ventilatie ventiel
		Voorverwarming radiator 600mm breed
		Voorverwarming radiator 1200mm breed
		Ruimte reservering E-radiator

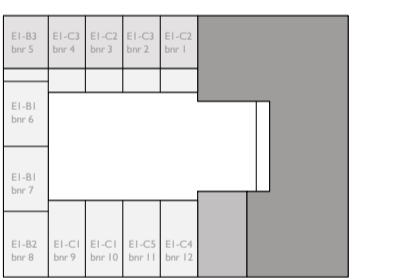

EI

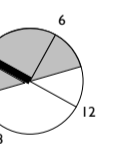

de regent heijmans

GEURST & SCHULZE

Geurst & Schulze architecten bv
 Kranenburgweg 136
 2583 ER Den Haag

T 0031 (0)70 365 0948
 info@geurst-schulze.nl
 www.geurst-schulze.nl


project
 De Regent I
 Den Haag

opdrachtgever
 Heijmans Vastgoed b.v.
 Rotterdam


onderwerp
 woningtype EI-BI
 schaal
 1 : 50

fase / versie
 Verkoop
 datum
 7
 06-11-2019


documentnummer
 856- VKT- EIBI

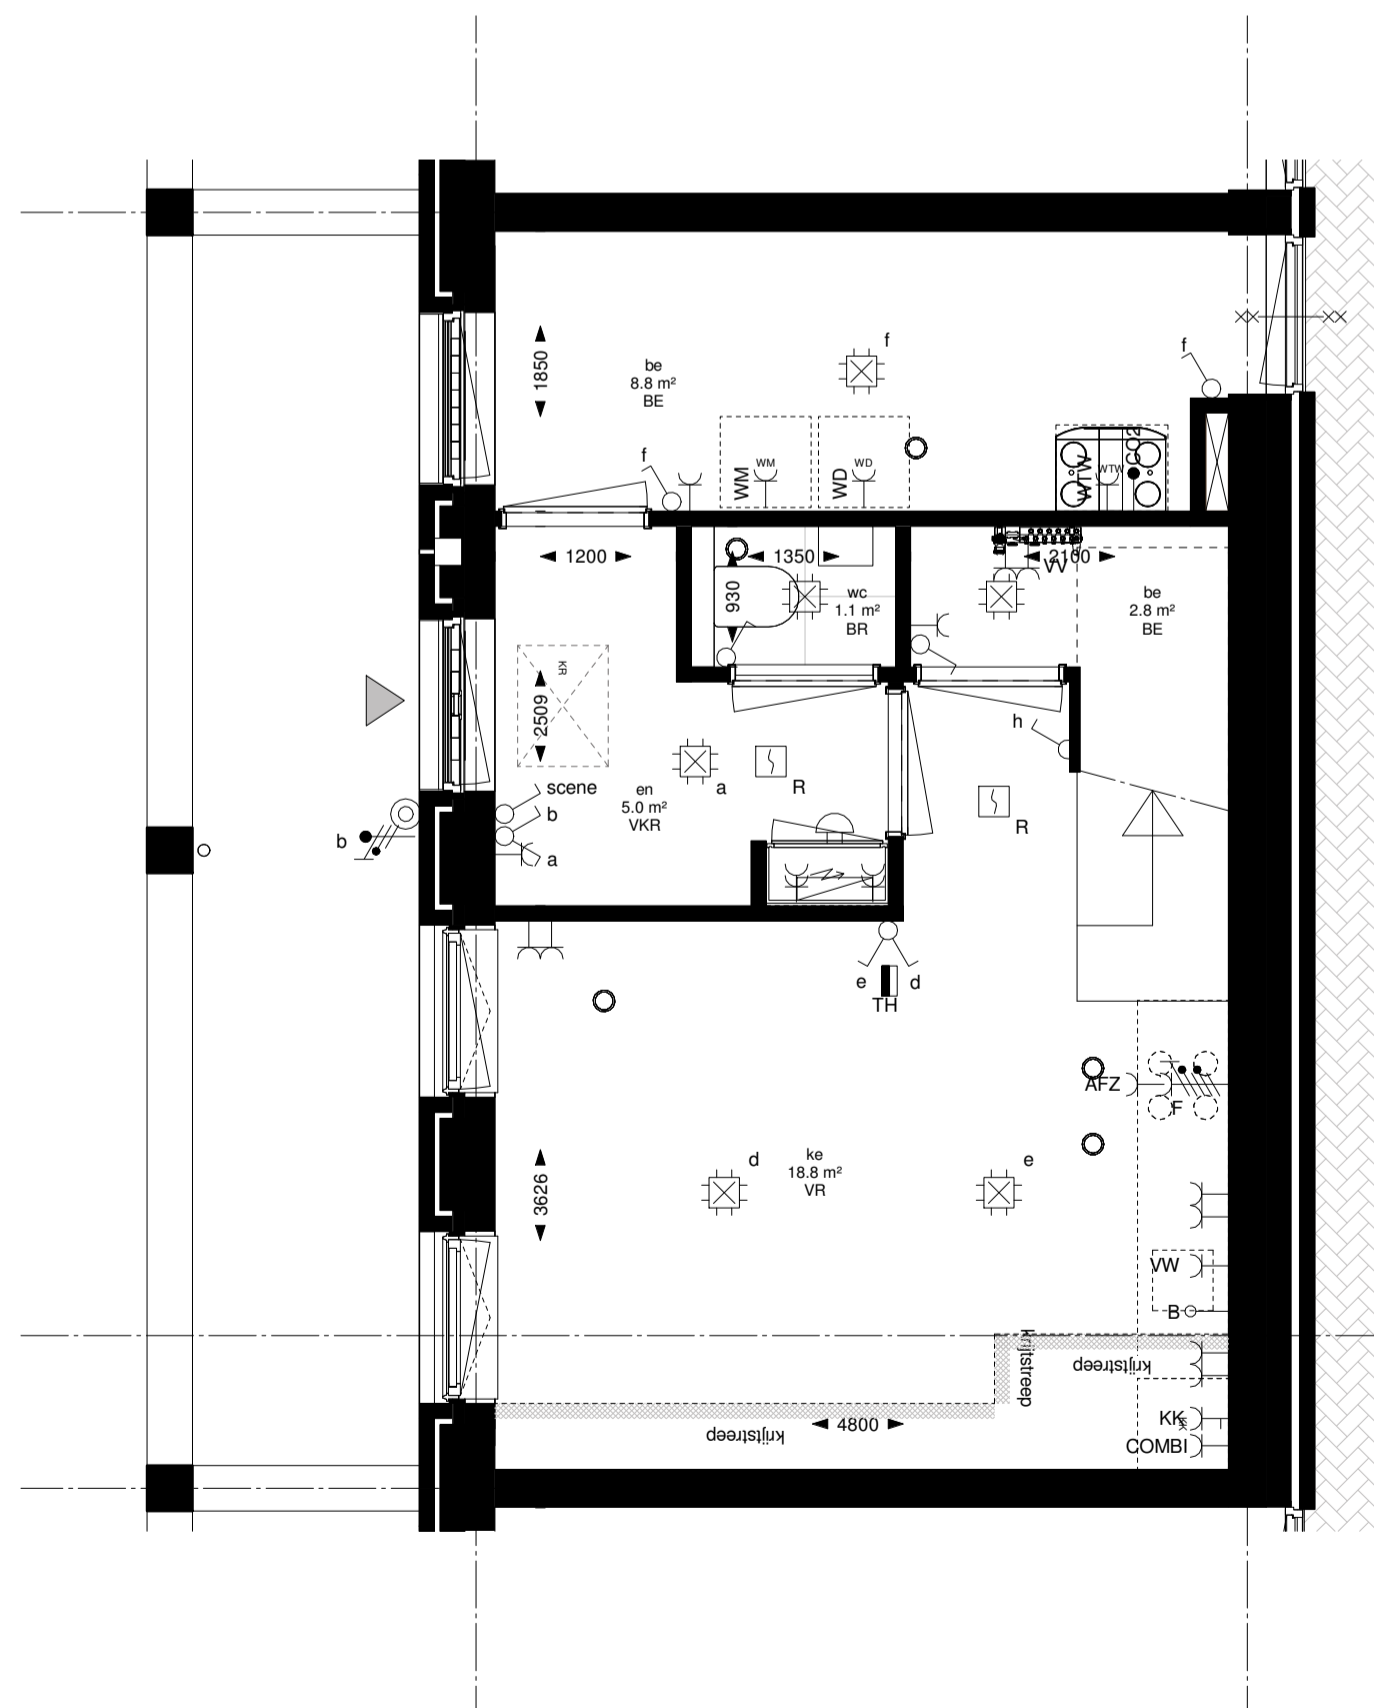

V00 begane grond E1 - B1

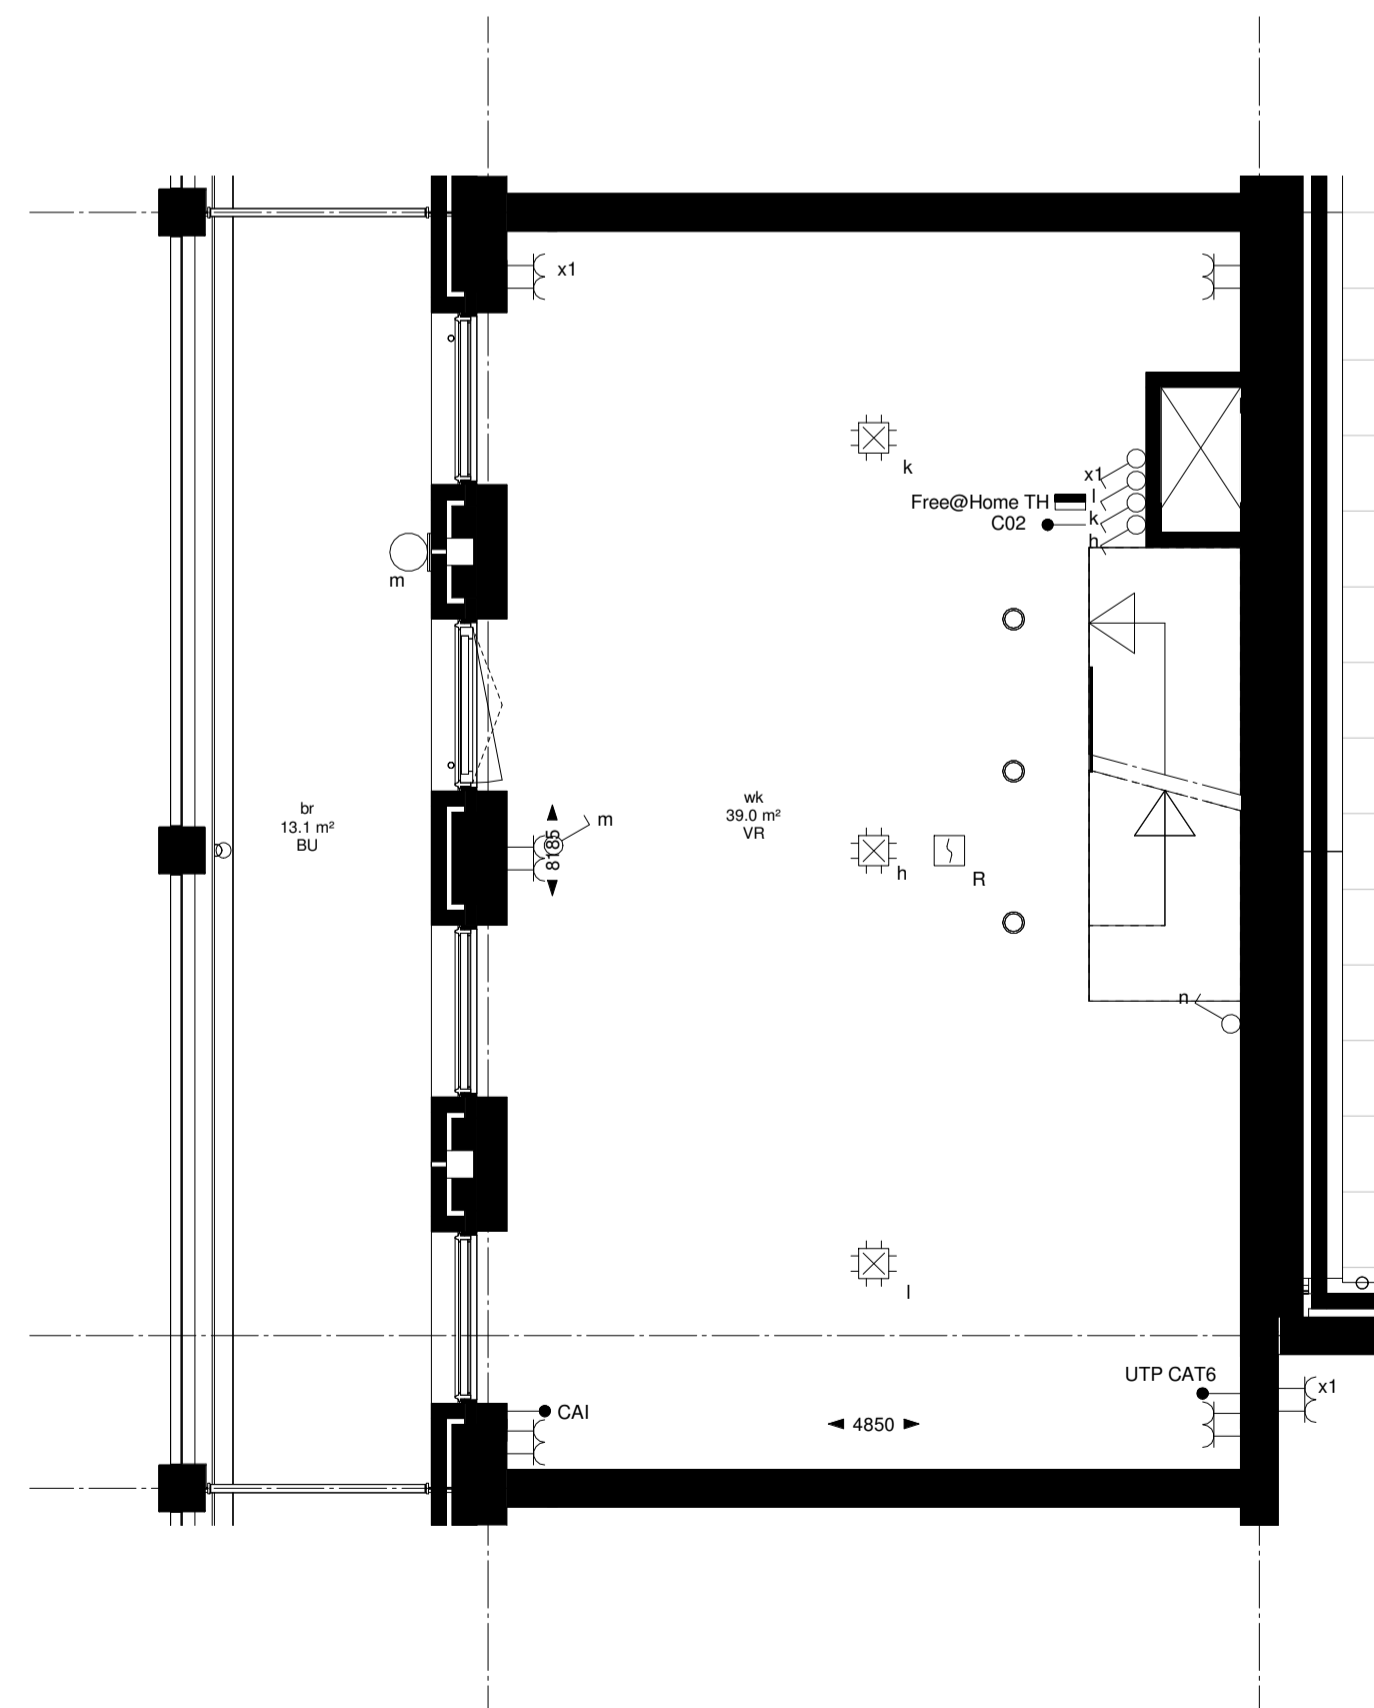

V11 eerste verdieping E1 - B1

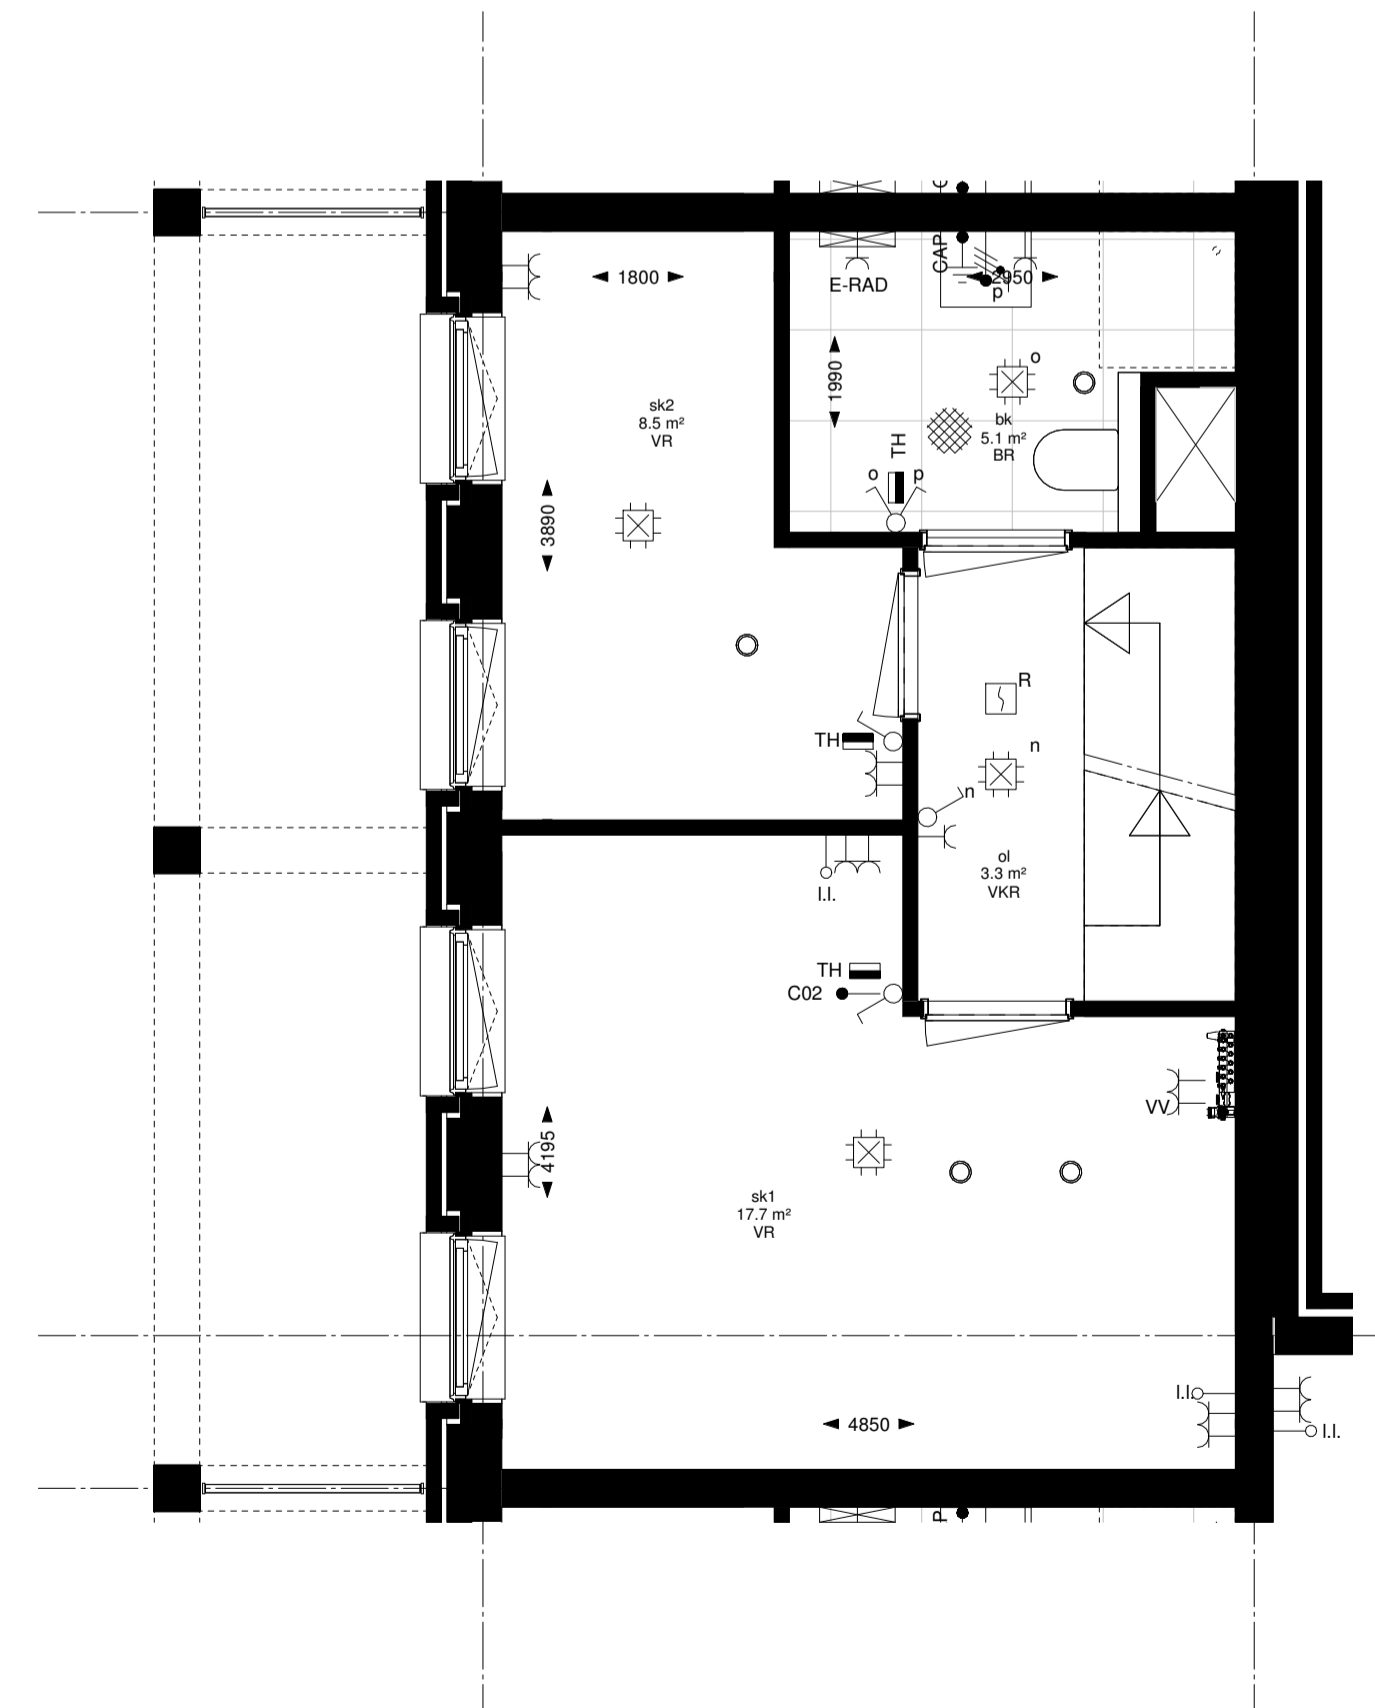

V12 tweede verdieping E1 - B1