


RENVOOI

wk = woonkamer  
sk = slaapkamer  
ke = keuken  
en = entree  
be = berging  
bk = badkamer  
wc = water closet  
of = overloop  
zp = zolder  
br = buitenruimte  
KR = kruipruimte


VR = verblijfsruimte  
VKR = verkeersruimte  
BR = badruimte  
BE = berging  
OR = onbepaalde ruimte  
BU = buitenruimte

krijtstreep  
-----

Hoogte	Symbol	Omschrijving
1050		Eenheids sensor/schakelaar
1050		Eenheids sensor/schakelaar de alle lichtpunten in de woning uit geschakeld
1050		Dubbele sensor/schakelaar
1050		Schakelaar wandcontactdoos combinatie
300		Eenheids wandcontactdoos l.b.v. E-RAD
1200		Eenheids wandcontactdoos l.b.v. Wasmachine
1200		Eenheids wandcontactdoos l.b.v. Wasdroger
NTB		Eenheids wandcontactdoos l.b.v. de WTV installatie
2300		Eenheids wandcontactdoos l.b.v. Afzuigkap
		Dubbelvoedige wandcontactdoos opbouw
300		Dubbelvoedige wandcontactdoos
1200		Dubbelvoedige wandcontactdoos algemeen gebruik krukken
70		Eenheids wandcontactdoos Koelkast
1050		Eenheids wandcontactdoos badkamer
700		Eenheids wandcontactdoos l.b.v. Vastkapper
70		Eenheids wandcontactdoos l.b.v. Combi-Magnetron
600		Dubbelvoedige wandcontactdoos VV
70		Perlex wandcontactdoos l.b.v. formatie 2x230V
1500		COF sensor
1800		Aansluitpunt wandcontactdoos badkamer
2100		Aansluitpunt wandcontactdoos bij voordeur bagage grond
2100		Armatuur aan buitengevel
300		Aansluitpunt UTP CAT6
300		Combi aansluitpunt CAI
300		Loze leiding in slaapkamer
700		Loze leiding l.b.v. Boiler
NTB		Aansluitpunt tv COF bij de WTV unit
1500		Thermostaat
1500		Free@Home Thermostaat
		Aandruif
600		Centraal aansluitpunt
		Contraalbox
		Rookmelder
1500		Huisdief-ton
1200		RVS badkamer
		Groepenkast
		Ventilatie ventilator
		Vloerverwarming verdeler 600mm breed
		Vloerverwarming verdeler 1200mm breed
		Ruimte reservering E-radiator

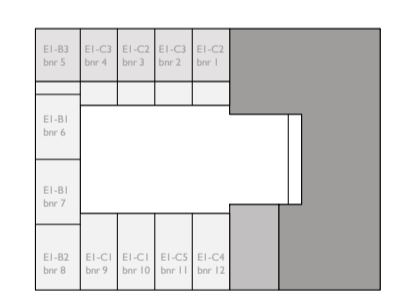

EI

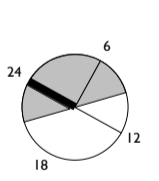

de regent heijmans

GEURST & SCHULZE

Geurst & Schulze architecten bv  
Kranenburgweg 136  
2583 ER Den Haag

T 0031 (0)70 365 0948  
info@geurst-schulze.nl  
www.geurst-schulze.nl


project  
De Regent I  
Den Haag

opdrachtgever  
Heijmans Vastgoed b.v.  
Rotterdam


onderwerp schaal  
woningtype EI-B2  
1 : 50

fase / versie datum  
Verkoop  
8 06-11-2019


documentnummer  
856- VKT- EIB2

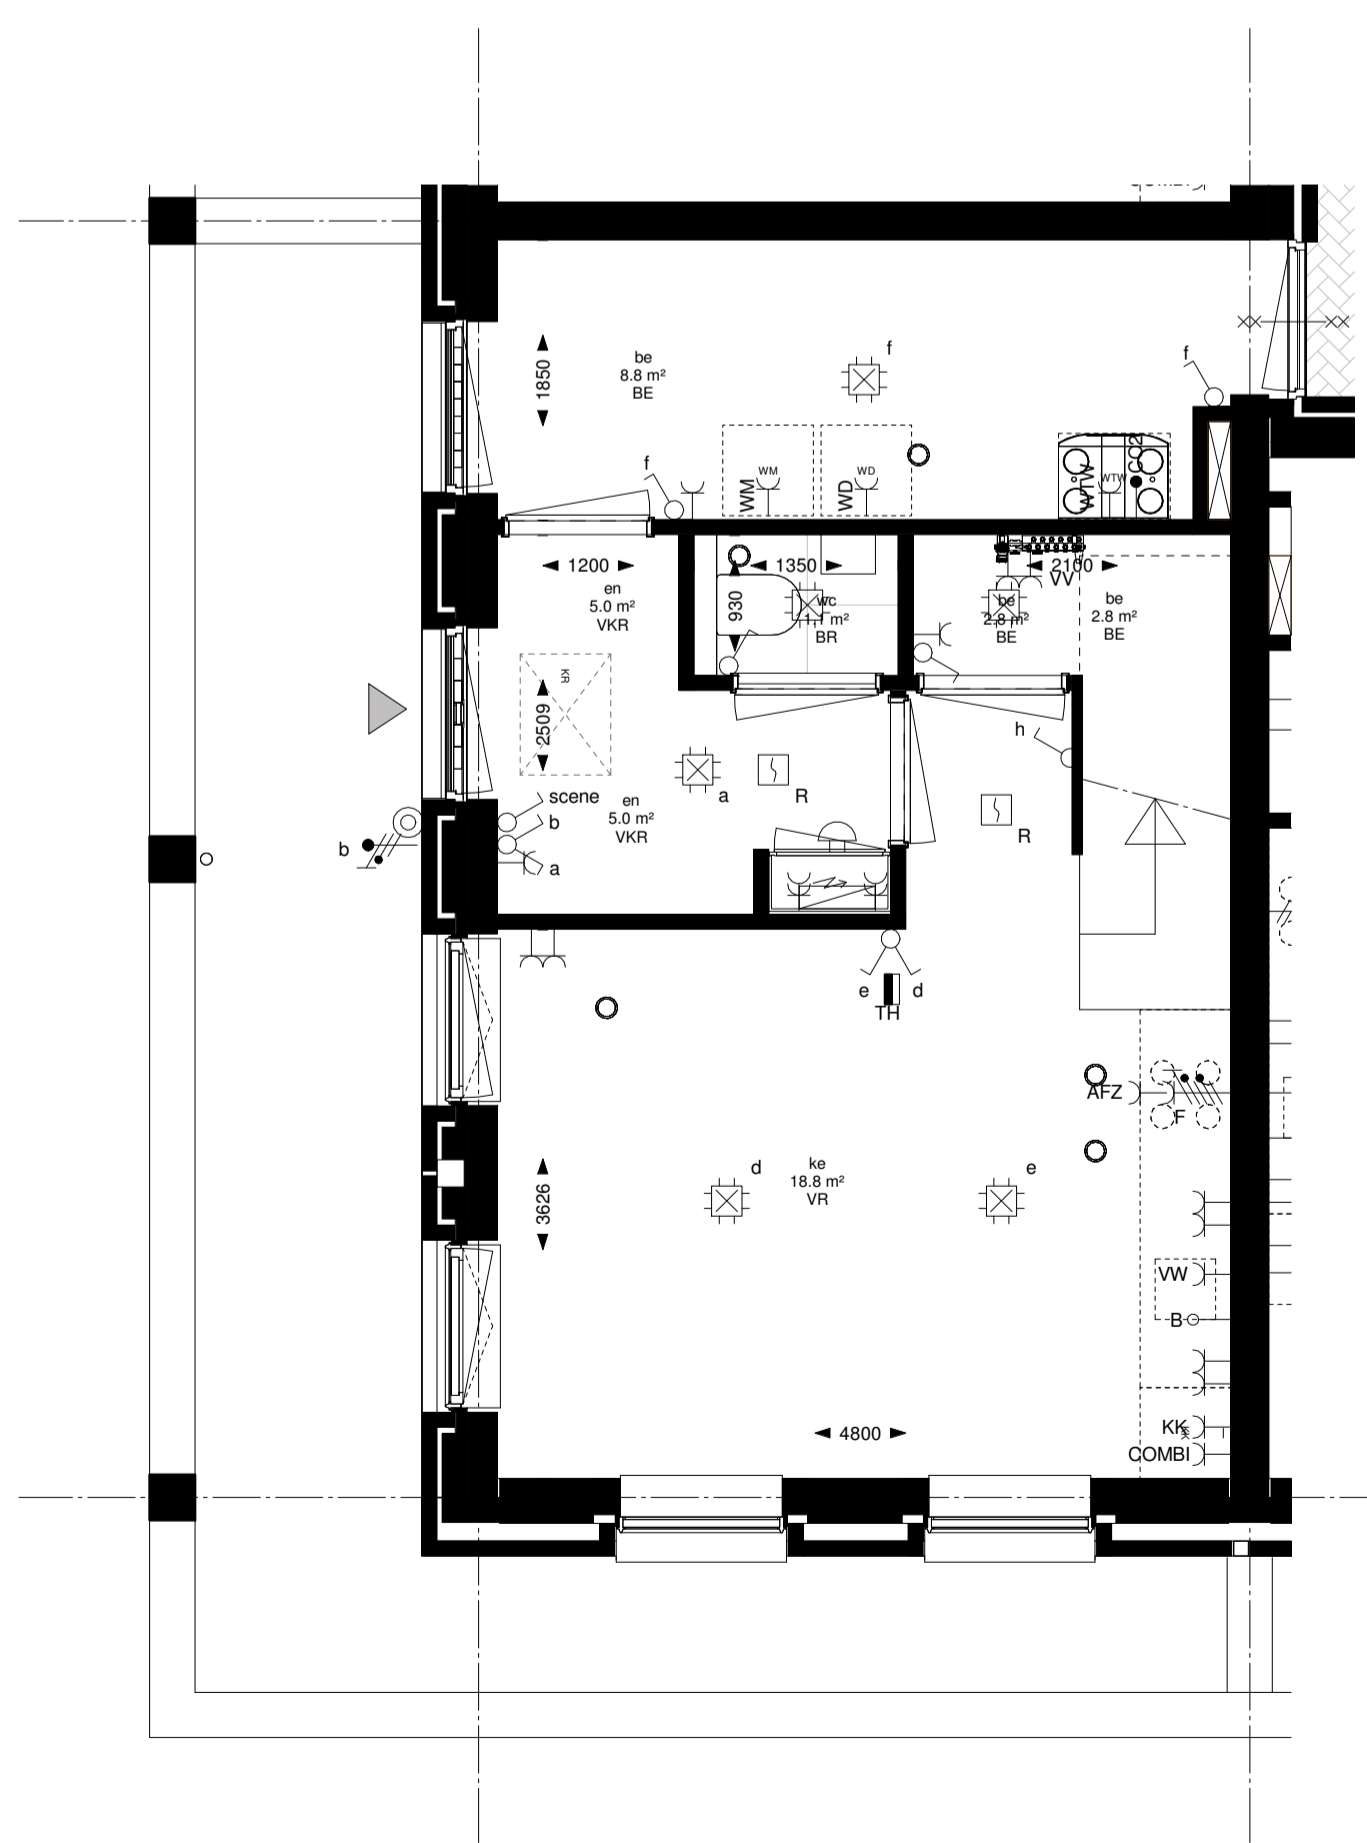

V00 begane grond E1 - B2

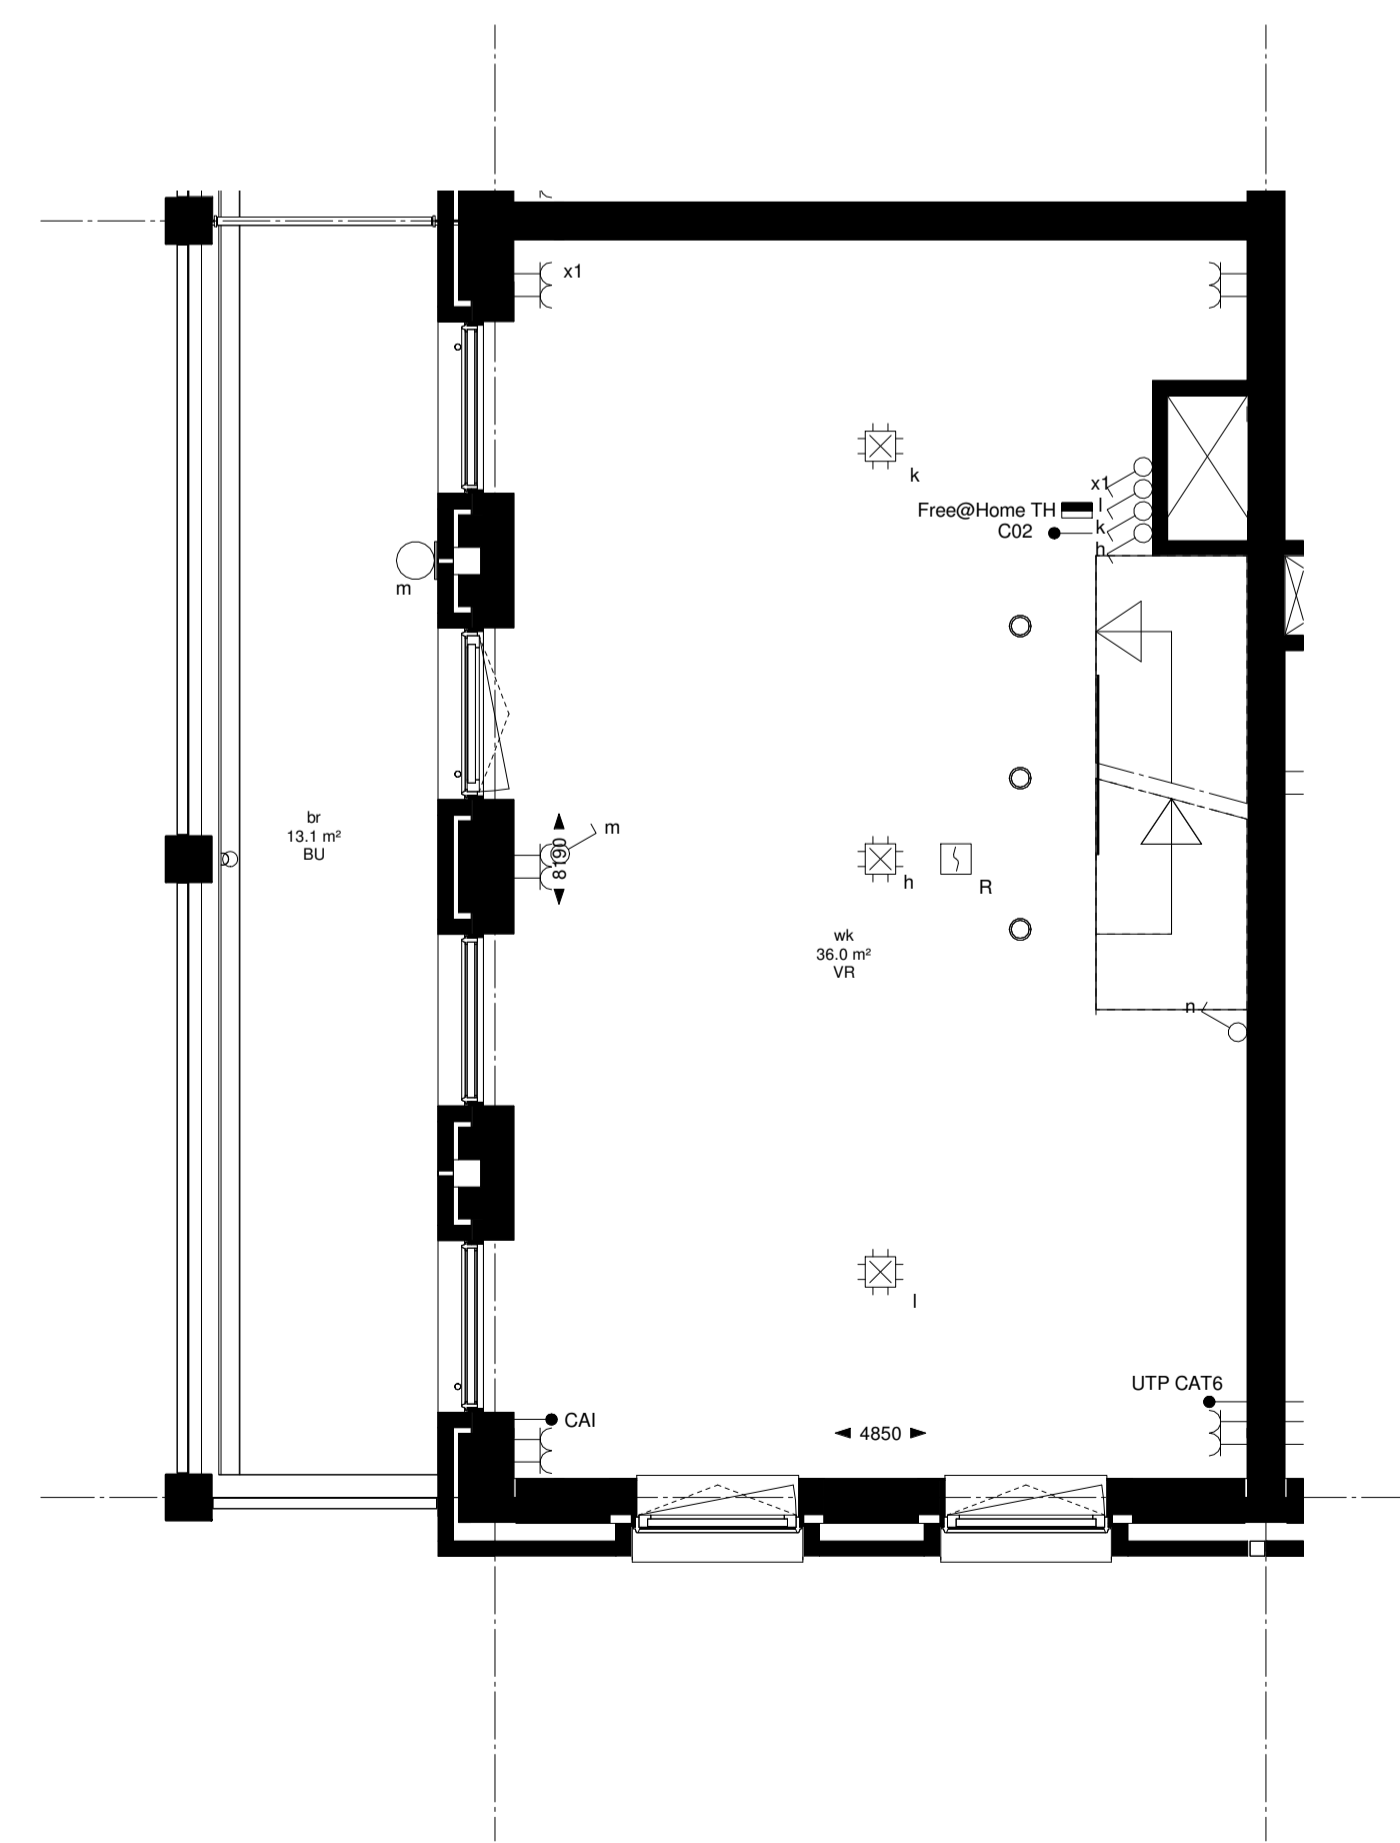

V11 eerste verdieping E1 - B2

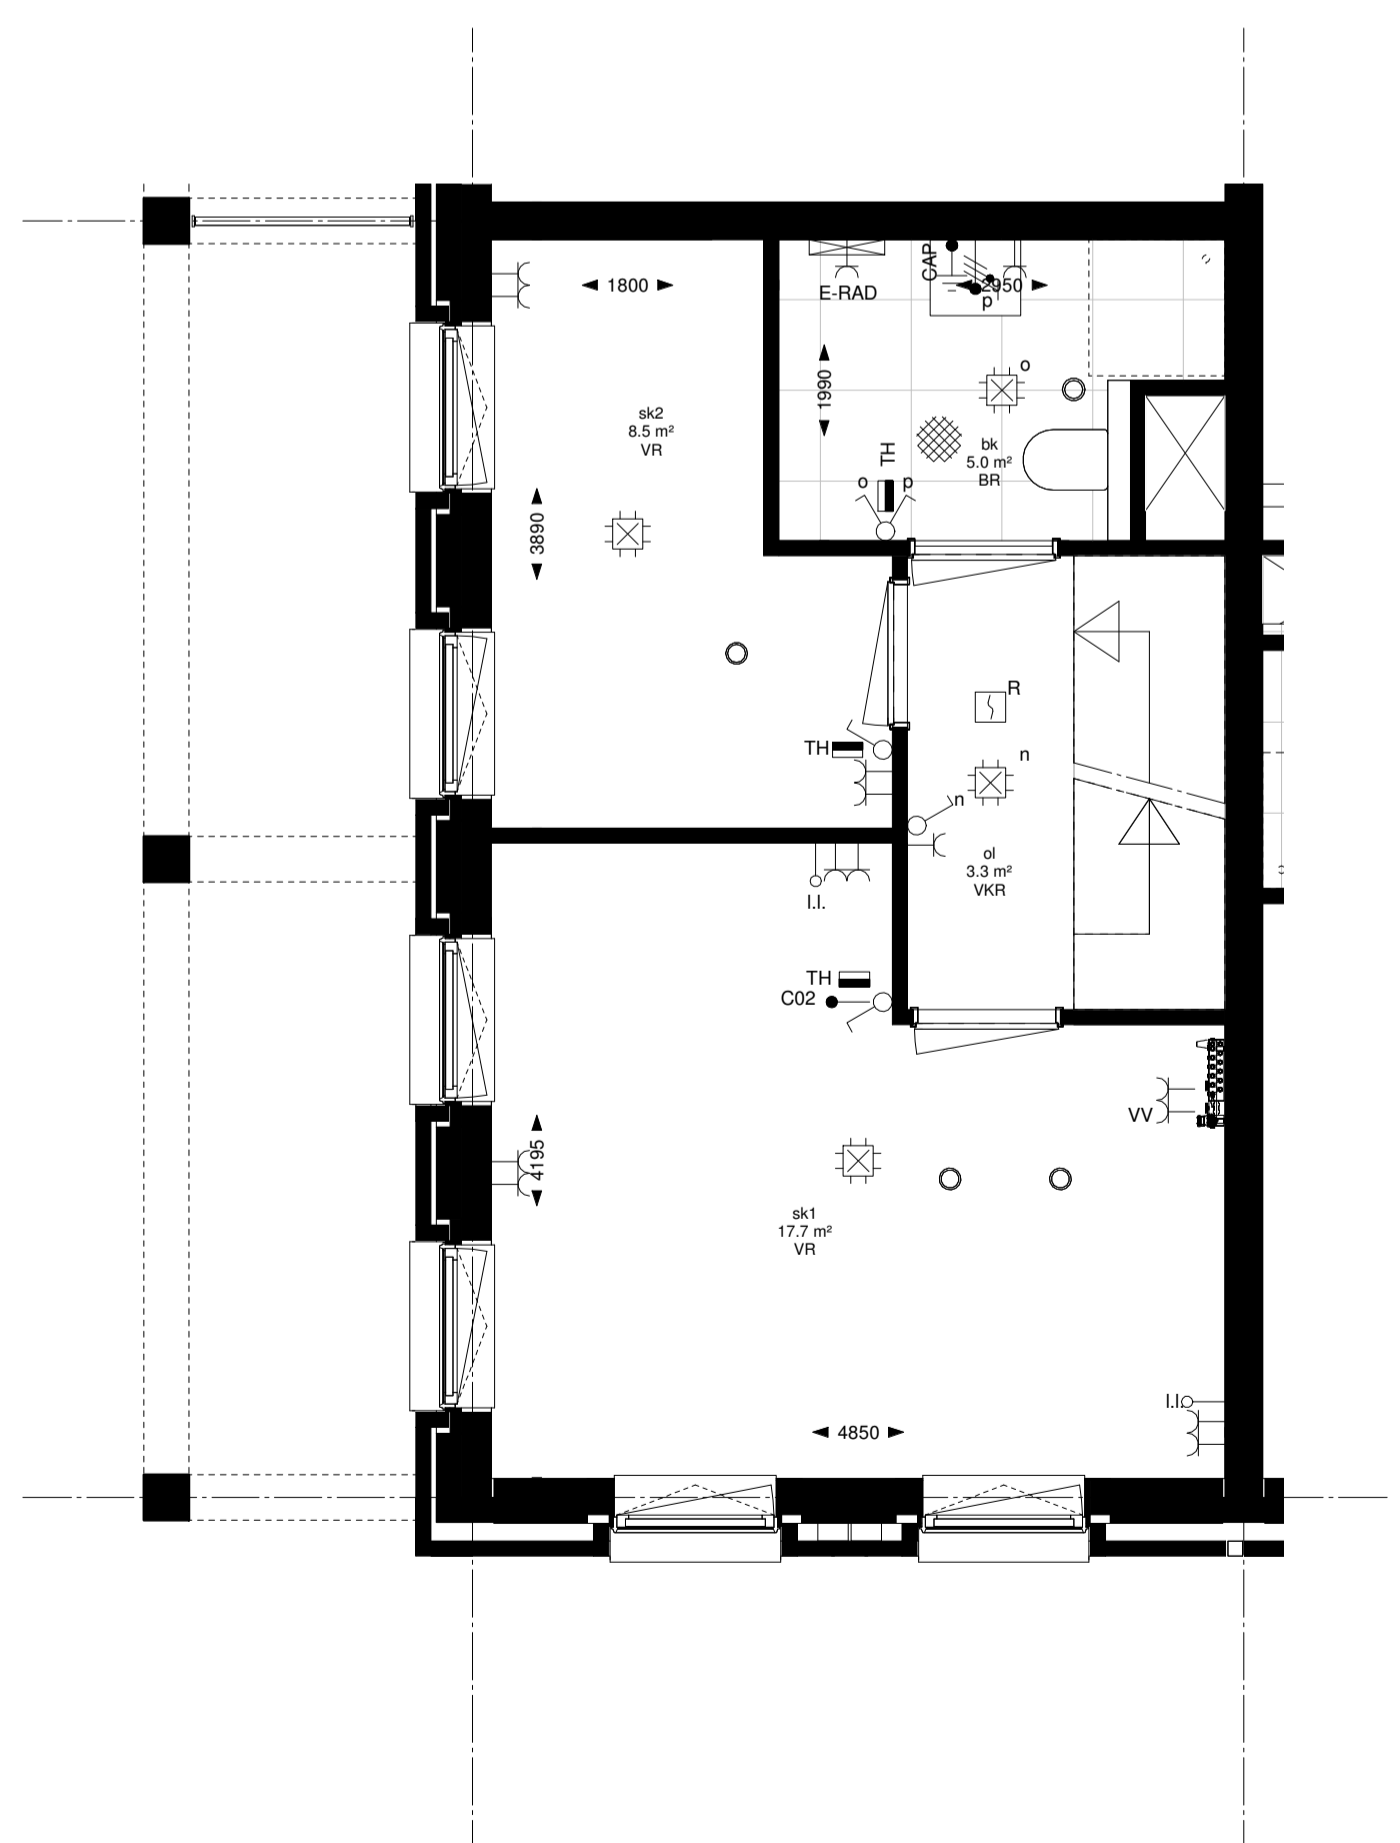

V12 tweede verdieping E1 - B2