


RENVOOI

wk = woonkamer
sk = slaapkamer
ke = keuken
en = entree
be = berging
bk = badkamer
wc = water closet
of = overloop
zj = zolder
br = buitenruimte
KR = kruipruimte


VR = verblifruimte
VKR = verkeersruimte
SR = badruimte
BE = berging
OR = onbepaalde ruimte
BU = buitenruimte

krijtstreep

Hoogte	Symbol	Omschrijving
1050+		Eenheidige sensor/actuator
1050+		Eenheidige sensor/actuator die alle lichtpunten in de woning uit geschakeld
1050+		Dubbele sensor/actuator
1050+		Schakelaar wandcontactdoos combinatie
300+		Eenheidig wandcontactdoos t.b.v. E-RAD
1200+		Eenheidig wandcontactdoos t.b.v. Wasmachine
1200+		Eenheidig wandcontactdoos t.b.v. Wasdroger
NTB		Eenheidig wandcontactdoos t.b.v. de WTW installatie
2300+		Eenheidig wandcontactdoos t.b.v. Afzuigkap
		Dubbelzijdige wandcontactdoos opbouw
300+		Dubbelzijdige wandcontactdoos
1200+		Dubbelzijdige wandcontactdoos algemeen gebruik keuken
70+		Eenheidig wandcontactdoos Koelkast
1050+		Eenheidig wandcontactdoos badkamer
700+		Eenheidig wandcontactdoos t.b.v. Vaatwasser
70+		Eenheidig wandcontactdoos t.b.v. Combi-Magnetron
600+		Dubbelzijdige wandcontactdoos VV
70+		Phelix wandcontactdoos t.b.v. fornuis 2x230V
1000+		COP sensor
1800+		Aansluitpunt wandlichtpunt badkamer
2100+		Aansluitpunt wandlichtpunt bij voordeur begane grond
2100+		Aansluitpunt aan buitengevel
300+		Aansluitpunt UTP CAT6
300+		Combi aansluitpunt CAI
300+		Loze leding in slaapkamer
700+		Loze leding t.b.v. Boiler
NTB		Aansluitpunt de COP bij de WTW unit
1500+		Thermostaat
1500+		Free@Home thermostaat
		Aandring
600+		Centraal aarfbout
		Centraaldoos
		Roommeter
1000+		Huislefoon
1200+		RVS bakblik
		Groepskast
		Ventilatie ventil
		Vloerwarming verdeler 600mm breed
		Vloerwarming verdeler 1200mm breed
		Platte reservering E-redator

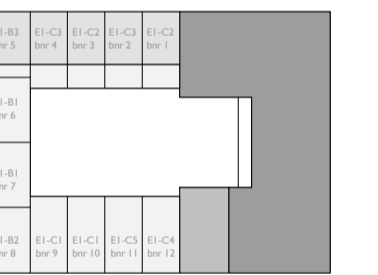

EI

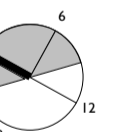

de regent heijmans

GEURST & SCHULZE

Geurst & Schulze architecten bv
Kranenburgweg 136
2583 ER Den Haag

T 0031 (0)70 365 0948
info@geurst-schulze.nl
www.geurst-schulze.nl


project
De Regent I
Den Haag

opdrachtgever
Heijmans Vastgoed b.v.
Rotterdam


onderwerp schaal
woningtype EI-C5 1 : 50

fase / versie datum
Verkoop 6 06-11-2019


documentnummer
856- VKT- EIC5

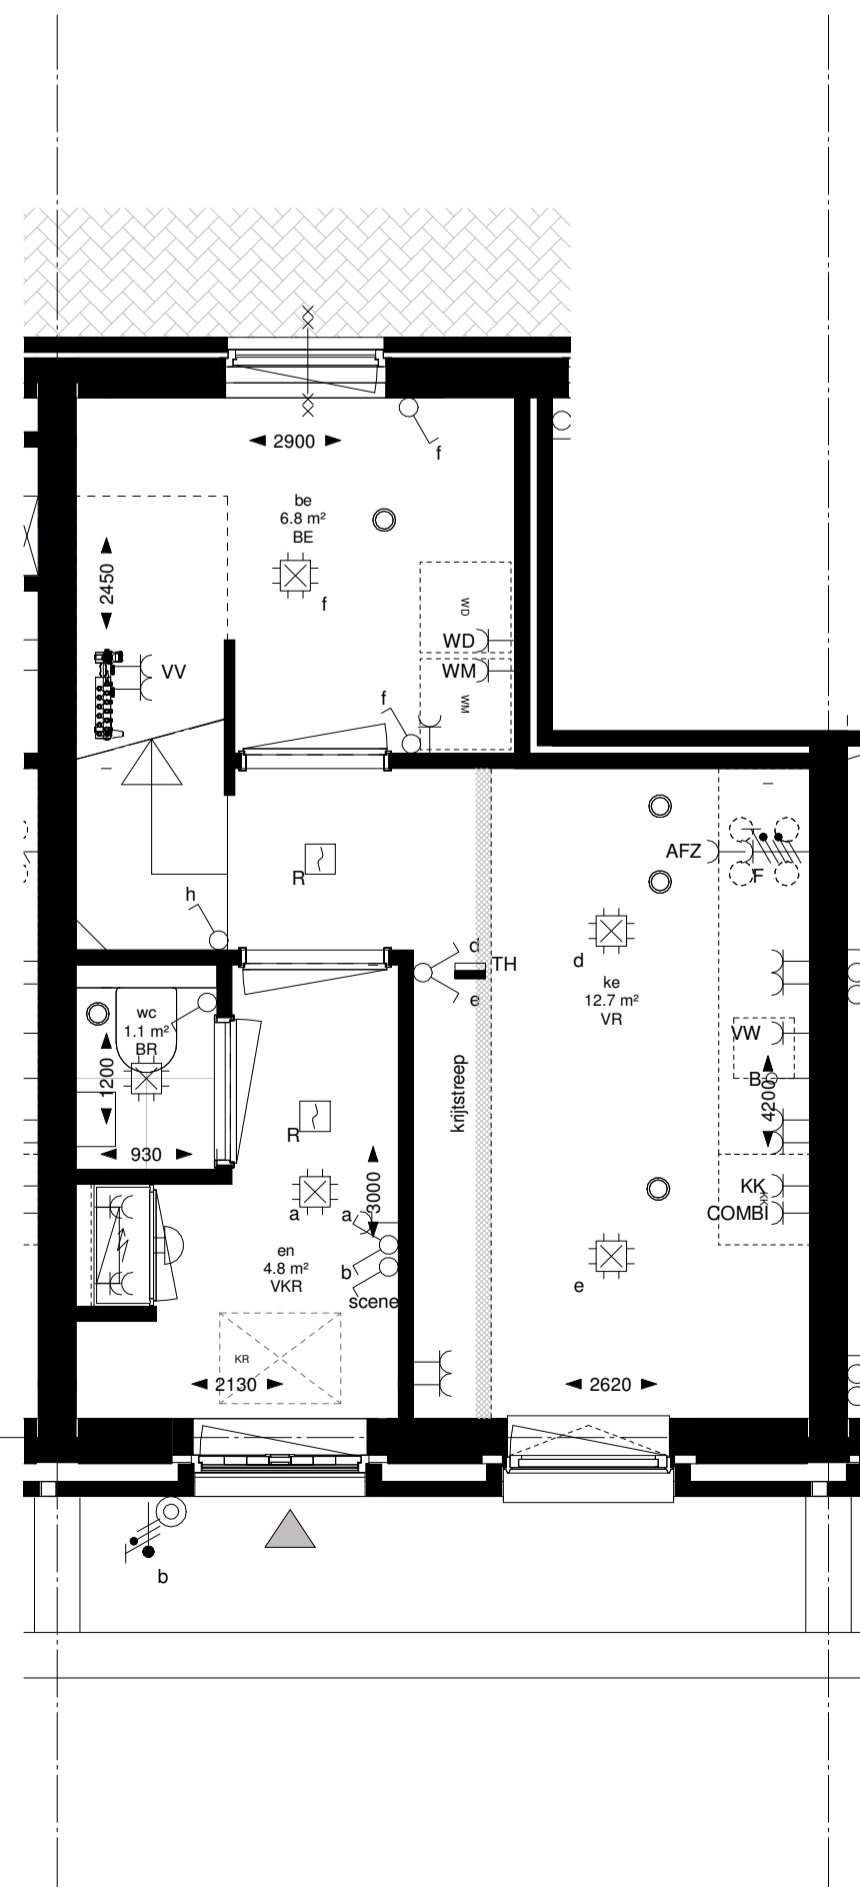

V00 begane grond E1 - C5

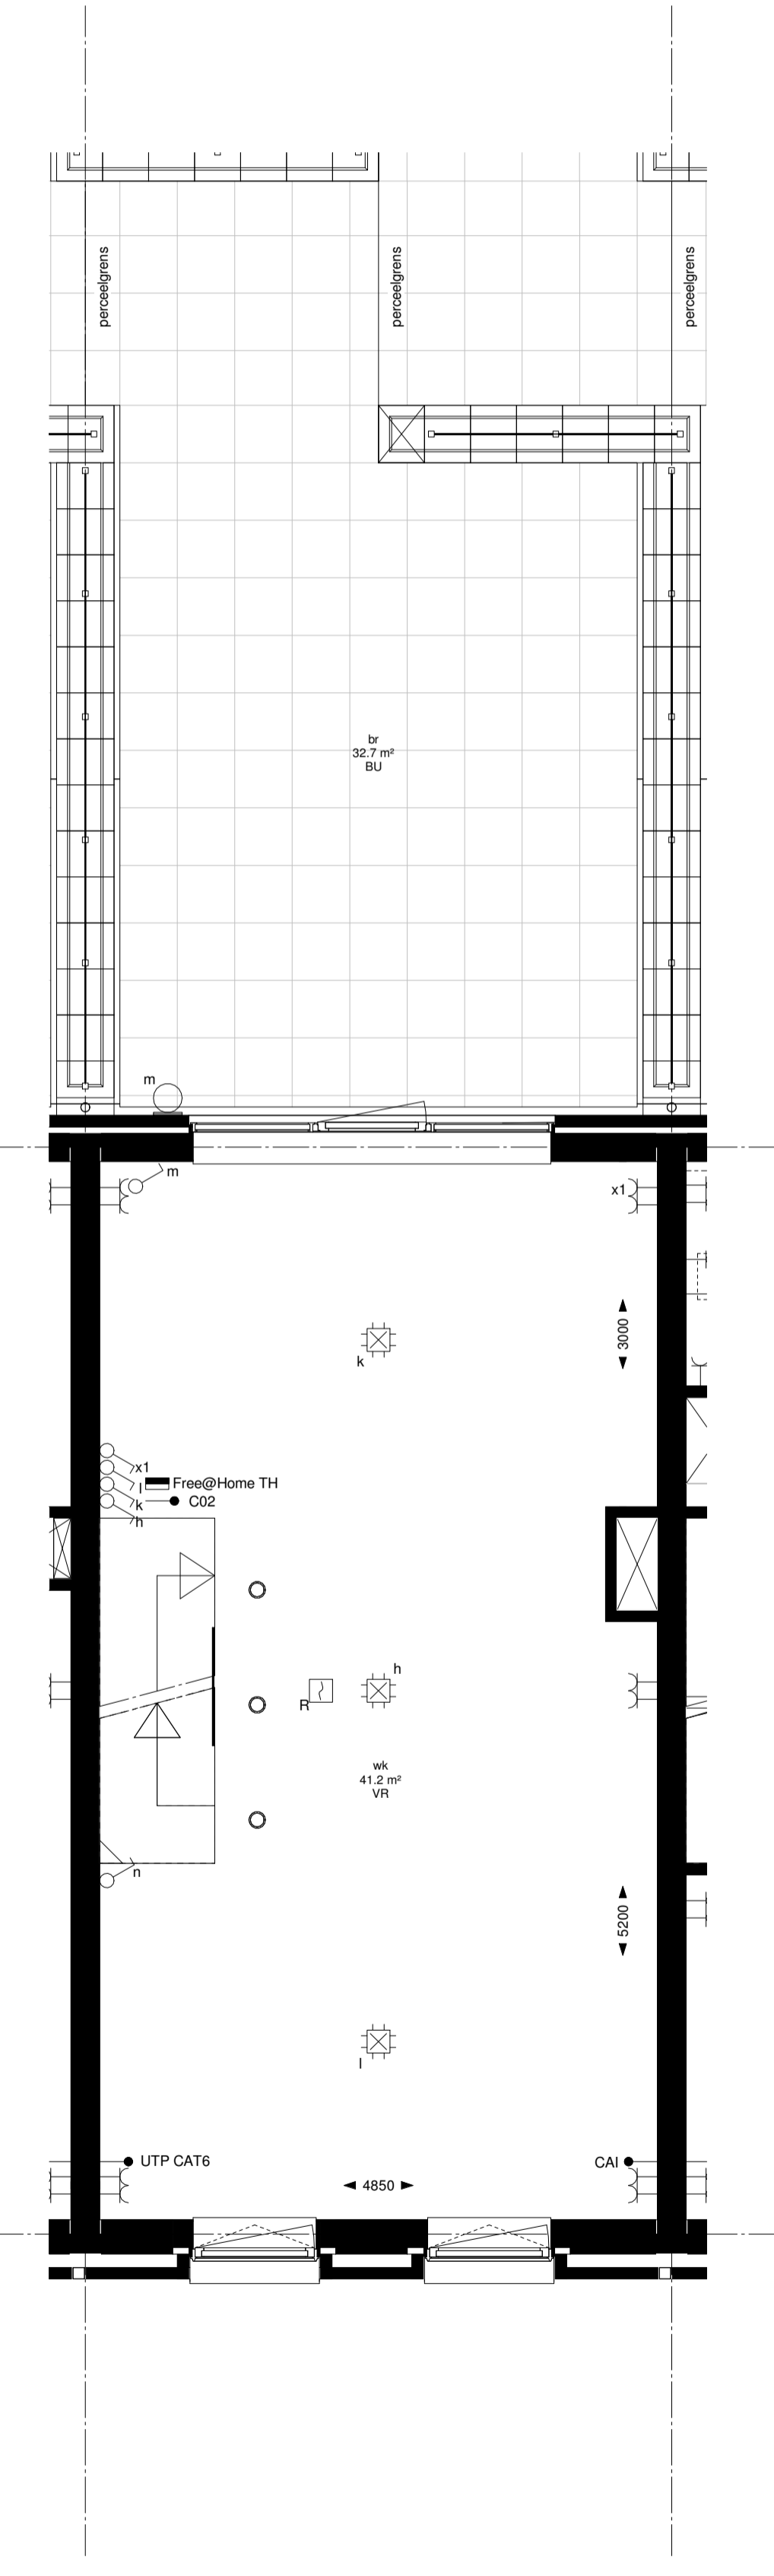

V11 eerste verdieping E1 - C5

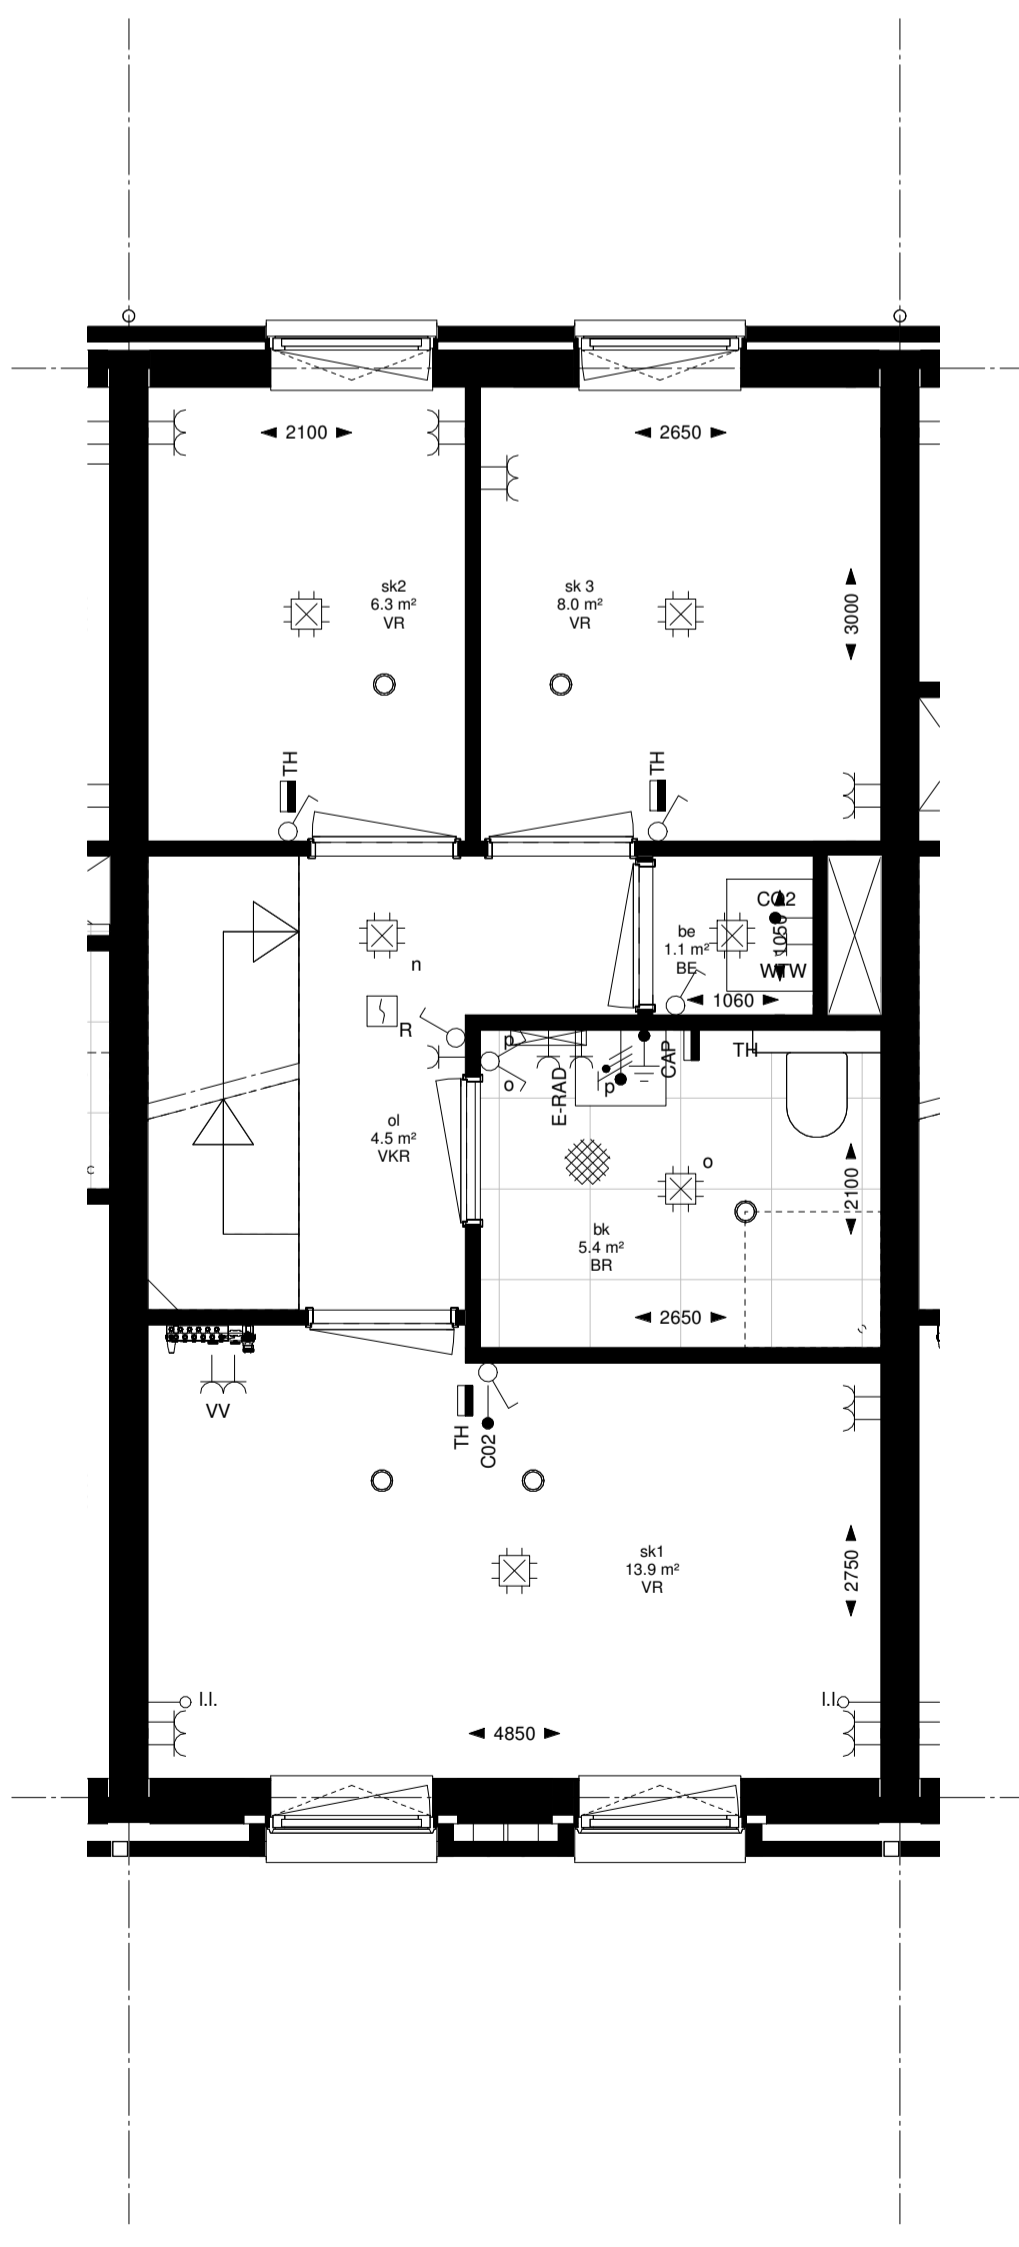

V12 tweede verdieping E1 - C5